
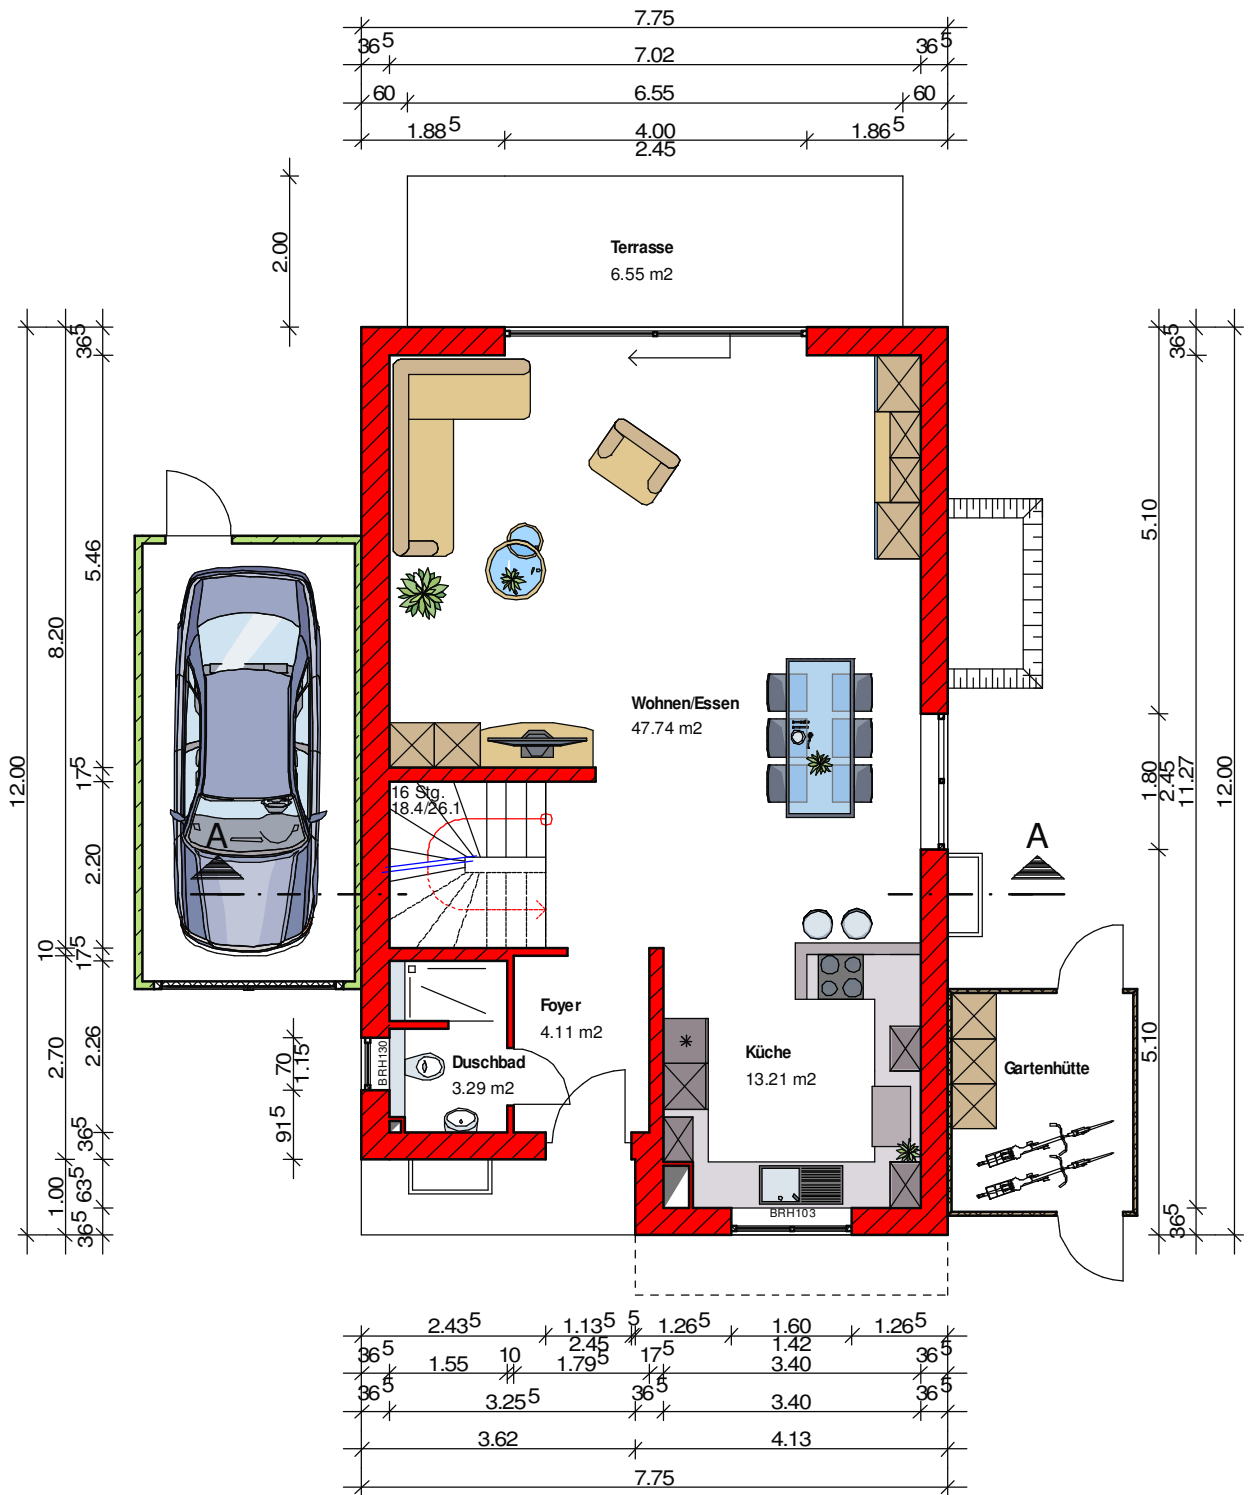


Projekt <b>Neubau eines Einfamilienhauses</b> <b>Entreé Hockenheim</b> <b>68766 Hockenheim</b>		Maßstab 1:100	Datum 26.08.19
Planung Mitglied der <b>INGBW</b> Ingenieurkammer Baden-Württemberg		Plan <b>Grundriss</b> <b>KG</b>	
Bauherr  <b>Ludwigshafener Str. 8-10</b> <b>68766 Hockenheim</b>		Blatt A4	gez. SR
Diese Pläne sind nur für den Auftraggeber bestimmt! Eine Weiterverwendung durch Dritte ist untersagt!		Stand <b>Entwurf</b>	Nr. <b>1</b>



Projekt **Neubau eines Einfamilienhauses**  
**Entreé Hockenheim**  
**68766 Hockenheim**

Maßstab 1:100 Datum 26.08.19

Plan  
**Grundriss**  
**EG**

**Planung**

Mitglied der  
**ING BW**  
 Ingenieurkammer Baden-Württemberg

frederik decker  
 kurfürstenstrasse 53  
 d-68723 schwetzingen  
 tel 06202/574998-0 fax -3  
 bau@decker-ingenieure.de

**Bauherr**

**Bau ART GmbH**  
 Ludwigshafener Str. 8-10  
 68766 Hockenheim


**Blatt gez.**

A4 SR

Diese Pläne sind nur für den Auftraggeber bestimmt! Eine Weiterverwendung durch Dritte ist untersagt!

Stand  
**Entwurf**

Nr.  
**2**

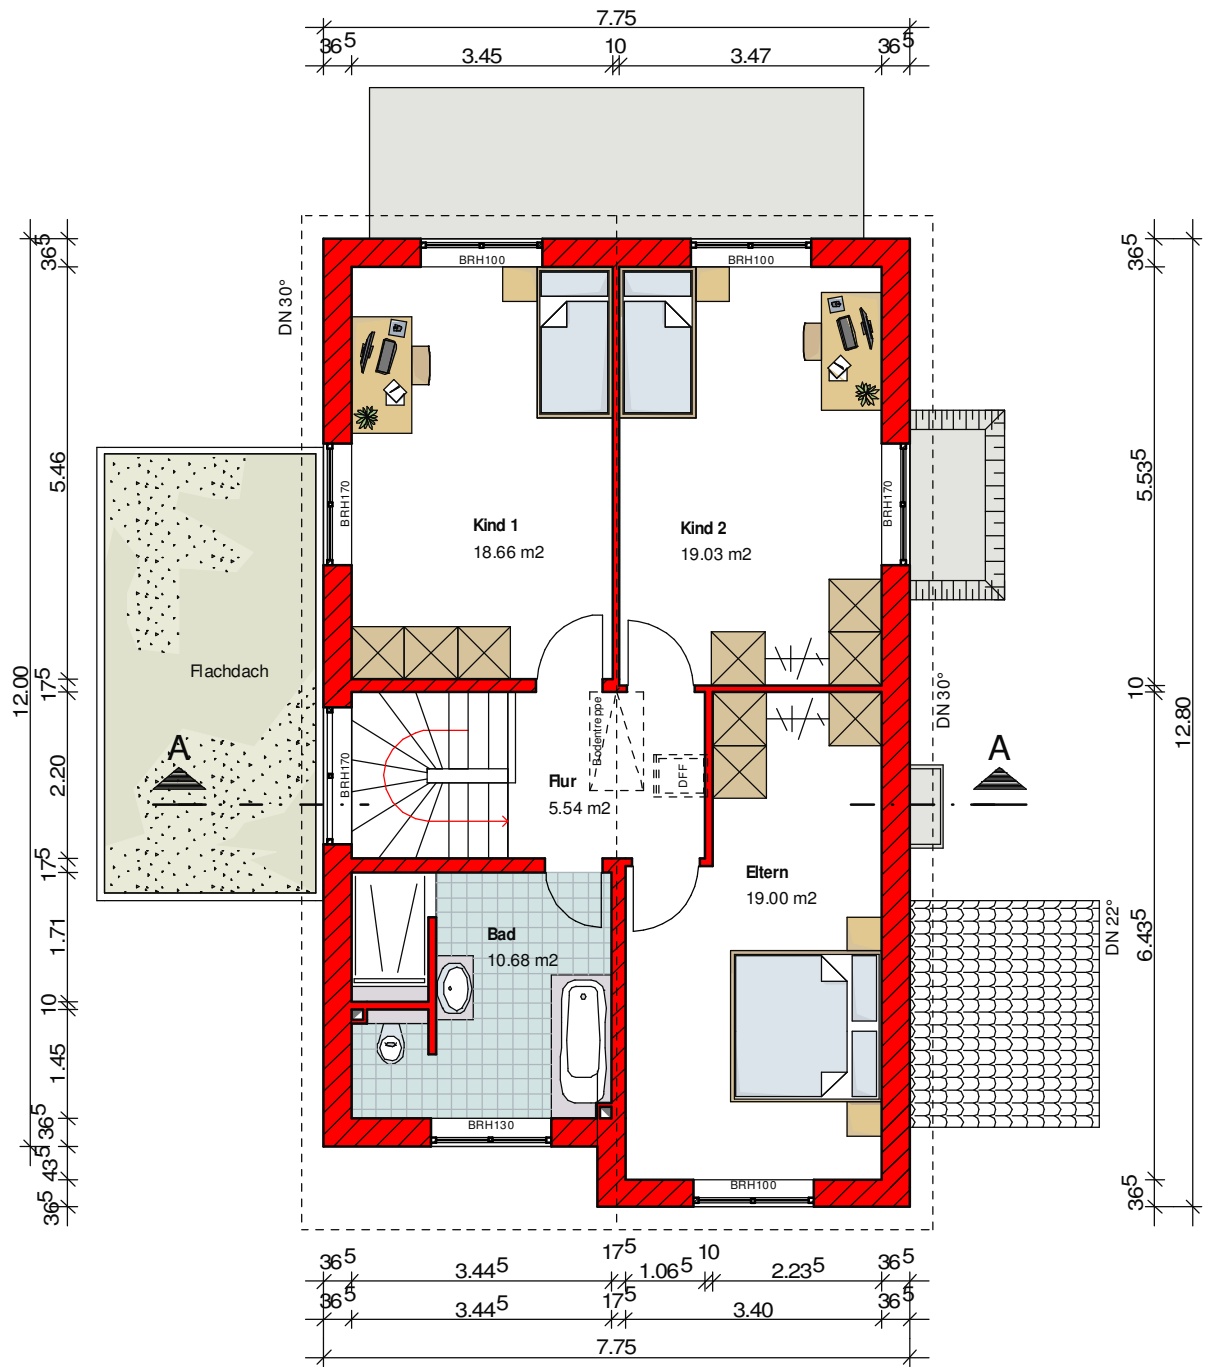

Projekt **Neubau eines Einfamilienhauses**  
**Entreé Hockenheim**  
**68766 Hockenheim**

Maßstab **1:100** Datum **26.08.19**

Plan  
**Grundriss**  
**OG**

Planung

Mitglied der  
**ING BW**  
 Ingenieurkammer Baden-Württemberg

frederik decker  
 kurfürstenstrasse 53  
 d-68723 schwetzingen  
 tel 06202/574998-0 fax -3  
 bau@decker-ingenieure.de

Bauherr

**Bau ART** GmbH  
 Ludwigshafener Str. 8-10  
 68766 Hockenheim


Blatt gez.


A4 SR


Diese Pläne sind nur für den Auftraggeber bestimmt! Eine Weiterverwendung durch Dritte ist untersagt!


Stand  
**Entwurf**


Nr.  
**3**

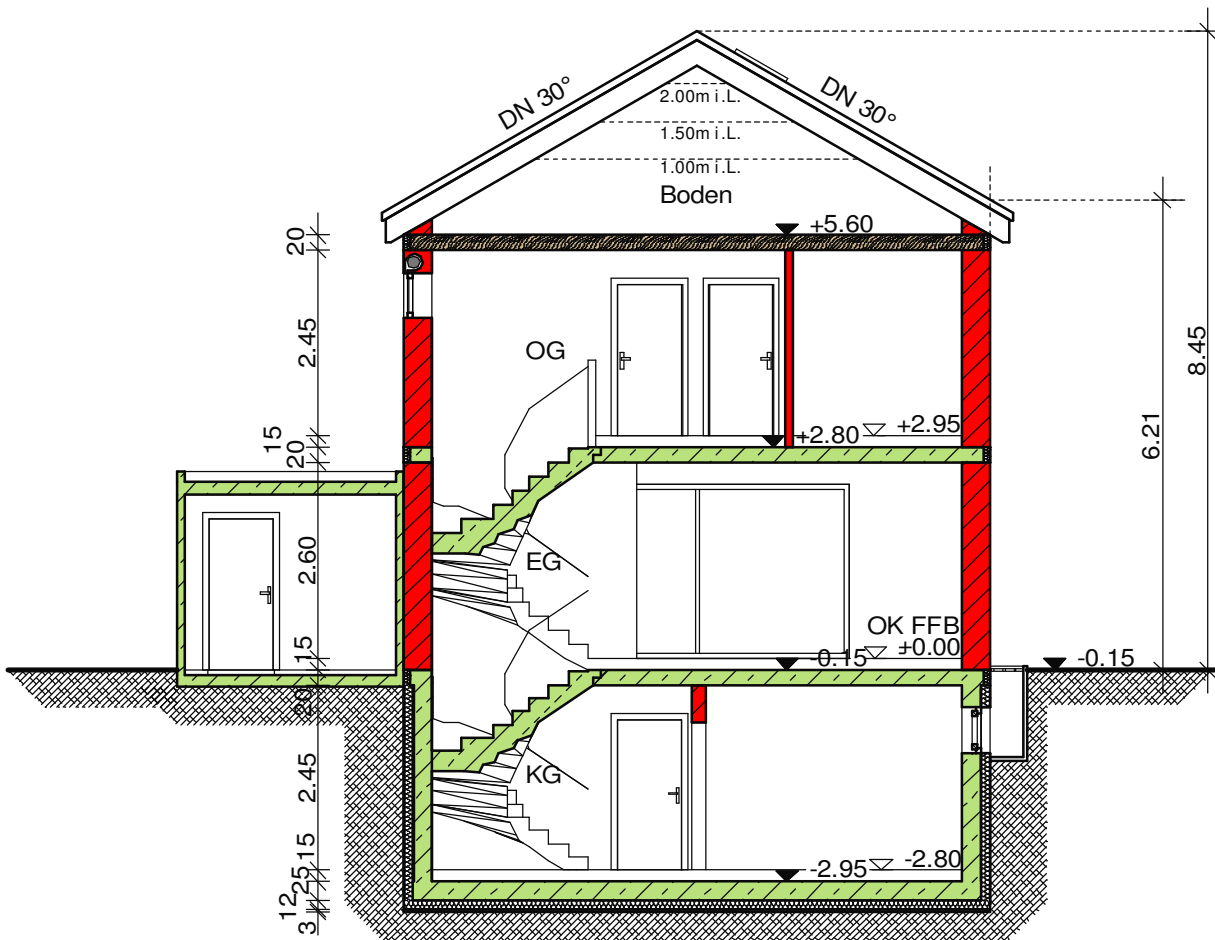

Projekt <b>Neubau eines Einfamilienhauses</b> <b>Entreé Hockenheim</b> <b>68766 Hockenheim</b>		Maßstab 1:100	Datum 26.08.19
Planung		Plan <b>Schnitt</b>	
Mitglied der <b>ING BW</b> Ingenieurkammer Baden-Württemberg	frederik decker kurfürstenstrasse 53 d-68723 schwetzingen tel 06202/574998-0 fax -3 bau@decker-ingenieure.de	Bauherr  <b>Bau ART GmbH</b> Ludwigshafener Str. 8-10 68766 Hockenheim	Blatt gez. A4 SR Diese Pläne sind nur für den Auftraggeber bestimmt! Eine Weiterverwendung durch Dritte ist untersagt!
		Stand <b>Entwurf</b>	Nr. <b>4</b>

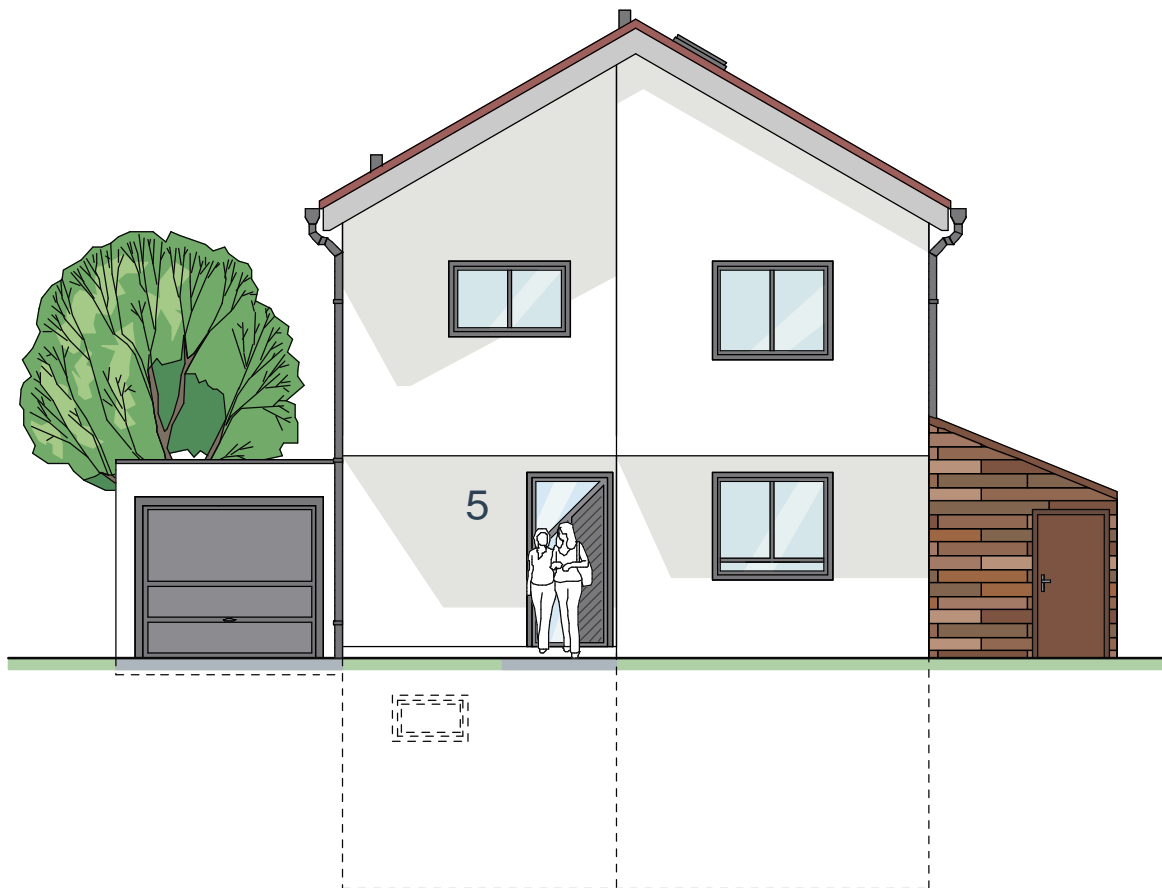


Projekt <b>Neubau eines Einfamilienhauses</b> <b>Entreé Hockenheim</b> <b>68766 Hockenheim</b>		Maßstab 1:100	Datum 26.08.19
Planung Mitglied der <b>ING BW</b> Ingenieurkammer Baden-Württemberg		Plan <b>Ansichten</b> <b>Garten/</b> <b>Straße</b>	
frederik decker kurfürstenstrasse 53 d-68723 schwetzingen tel 06202/574998-0 fax -3 bau@decker-ingenieure.de		Blatt A4	gez. SR
Bauherr  <b>Ludwigshafener Str. 8-10</b> <b>68766 Hockenheim</b>		Diese Pläne sind nur für den Auftraggeber bestimmt! Eine Weiterverwendung durch Dritte ist untersagt!	
		Stand <b>Entwurf</b>	Nr. <b>5</b>

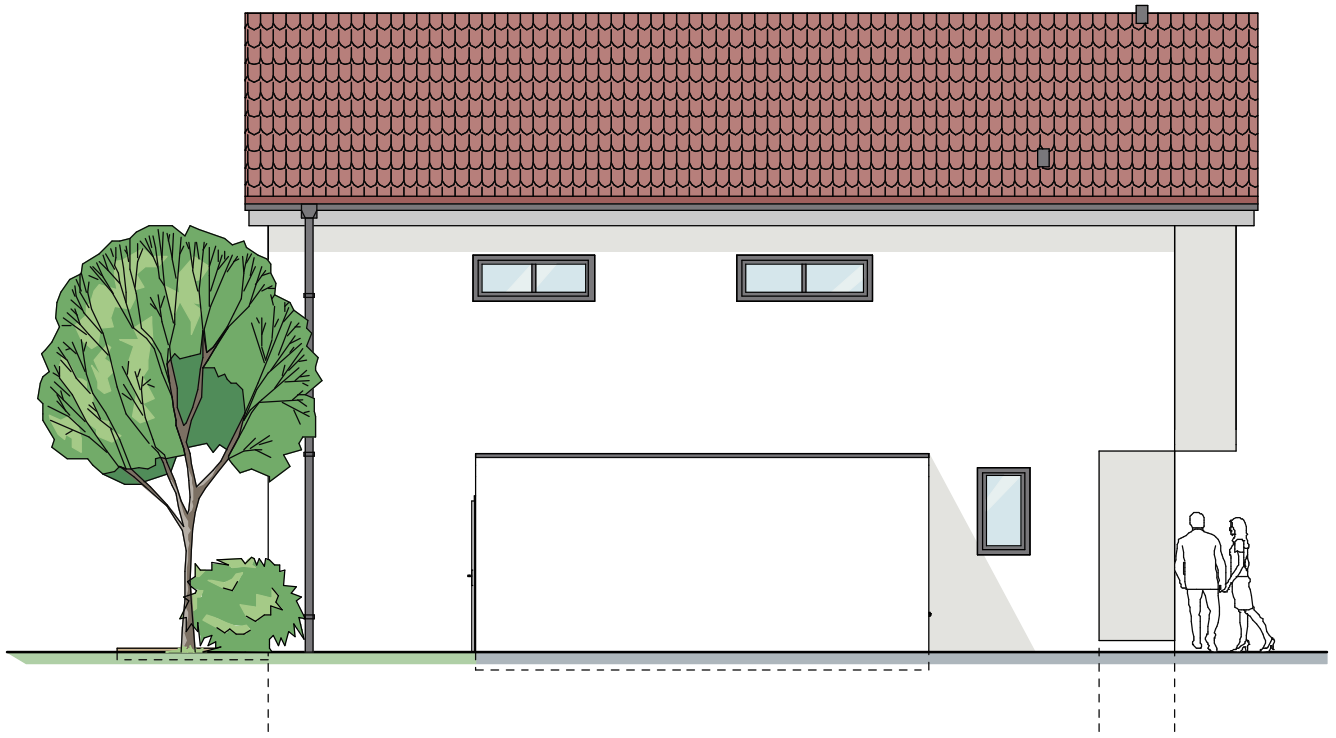

Projekt <b>Neubau eines Einfamilienhauses</b> <b>Entreé Hockenheim</b> <b>68766 Hockenheim</b>		Maßstab <b>1:100</b>	Datum <b>26.08.19</b>
Planung Mitglied der <b>ING BW</b> Ingenieurkammer Baden-Württemberg		Bauherr <b>Bau ART GmbH</b> Ludwigshafener Str. 8-10 68766 Hockenheim	Plan <b>Ansichten</b> <b>Seiten</b>
frederik decker kurfürstenstrasse 53 d-68723 schwetzingen tel 06202/574998-0 fax -3 bau@decker-ingenieure.de		Blatt <b>A4</b>	gez. <b>SR</b>
Diese Pläne sind nur für den Auftraggeber bestimmt! Eine Weiterverwendung durch Dritte ist untersagt!		Stand <b>Entwurf</b>	Nr. <b>6</b>

1058/6

2868/6 2868/6

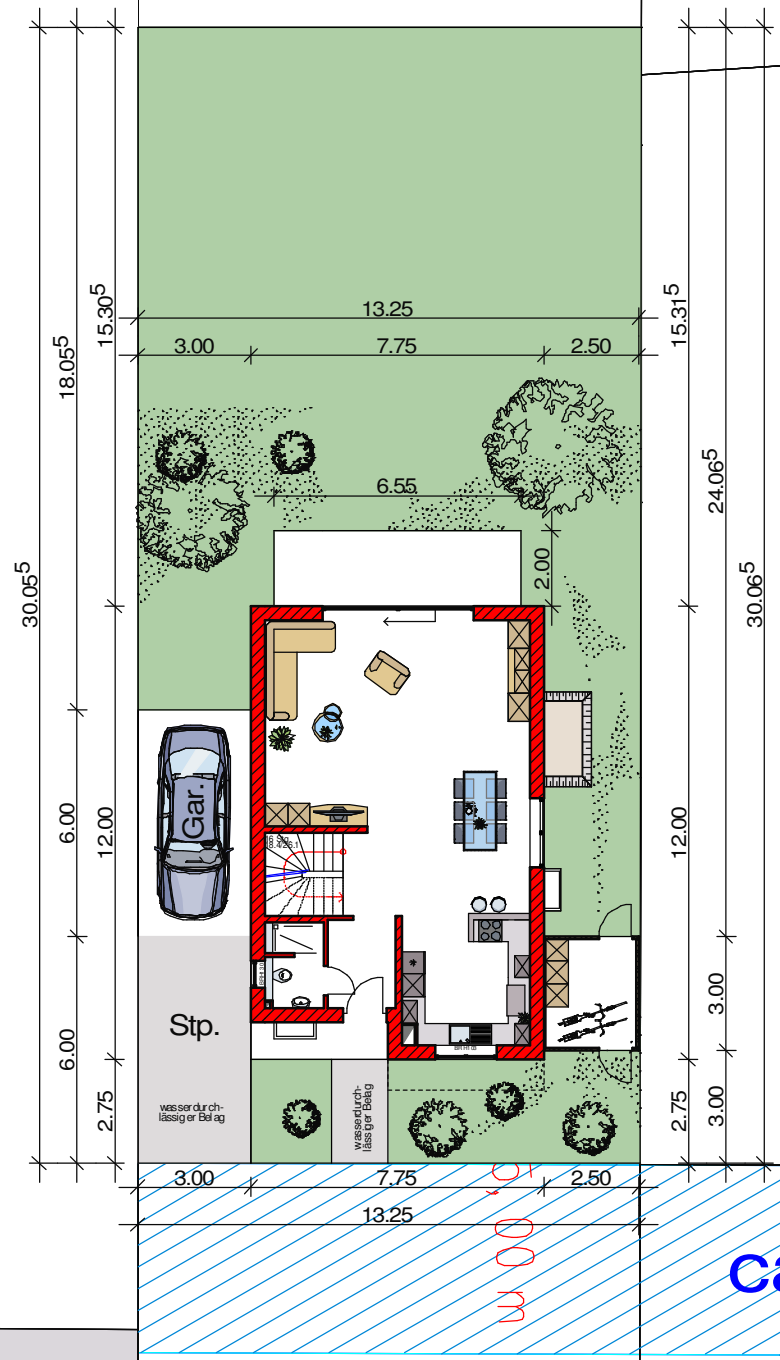

2868/7 2868/7

ca. 234 qm

Logg

Projekt **Neubau eines Einfamilienhauses**  
**Entree Hockenheim**  
**68766 Hockenheim**

Maßstab 1:200 Datum 26.08.19

Plan

Planung

Bauherr

Blatt A4 gez. SR

Übersicht

Mitglied der  
**ING BW**  
 Ingenieurkammer Baden-Württemberg

frederik decker  
 kurfürstenstrasse 53  
 d-68723 schwetzingen  
 tel 06202/574998-0 fax -3  
 bau@decker-ingenieure.de

**Bau ART GmbH**  
 Ludwigshafener Str. 8-10  
 68766 Hockenheim

Diese Pläne sind nur für den Auftraggeber bestimmt! Eine Weiterverwendung durch Dritte ist untersagt!

Stand Entwurf

Nr. **7**

Schr

1062