


Bebauungsplan "Kantstraße"

Geltungsbereich ca. 5395 m²

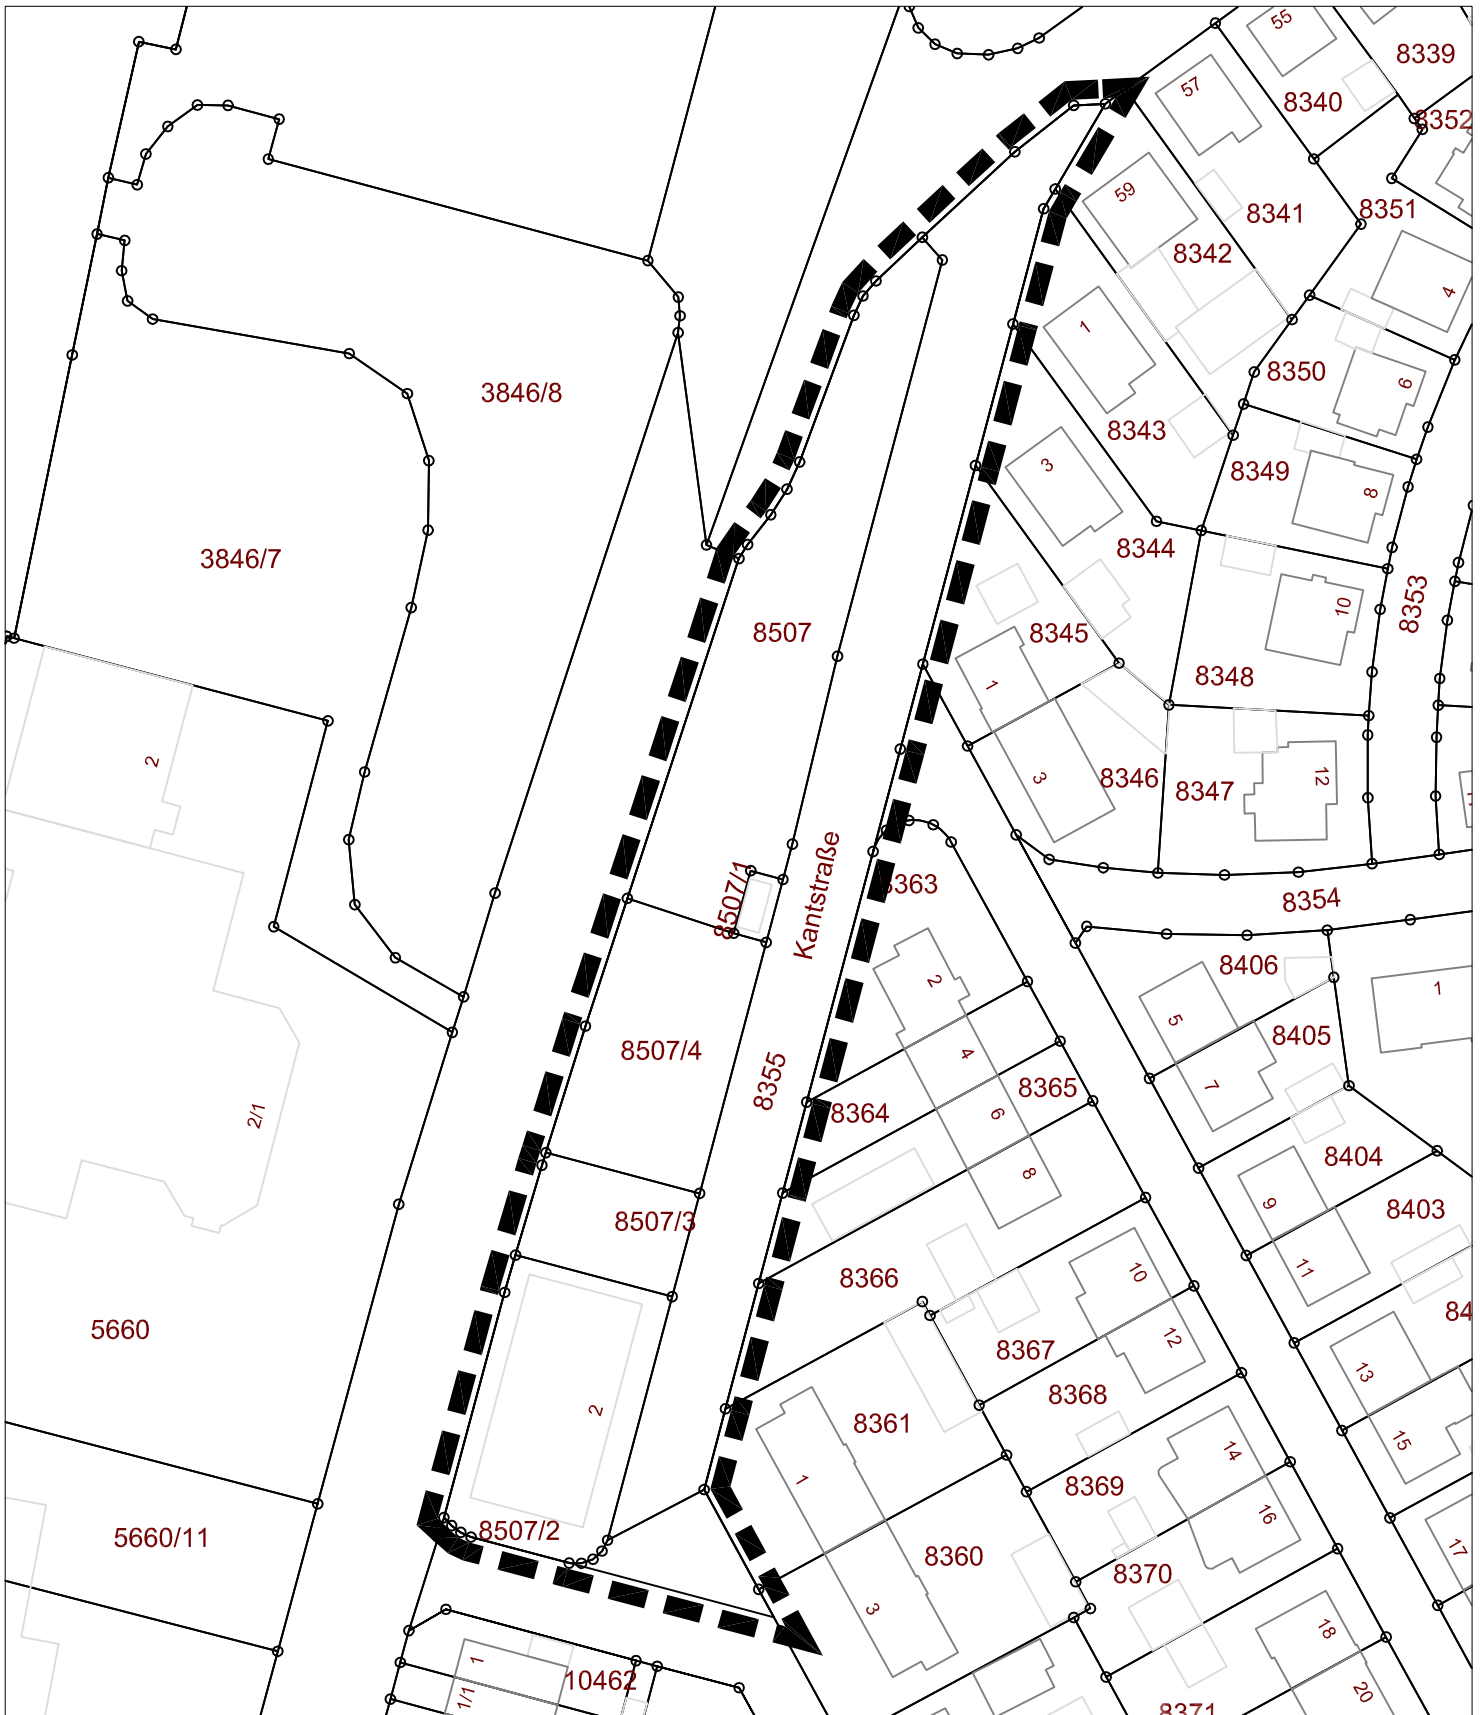

01.06.2016