




ANLAGE 1

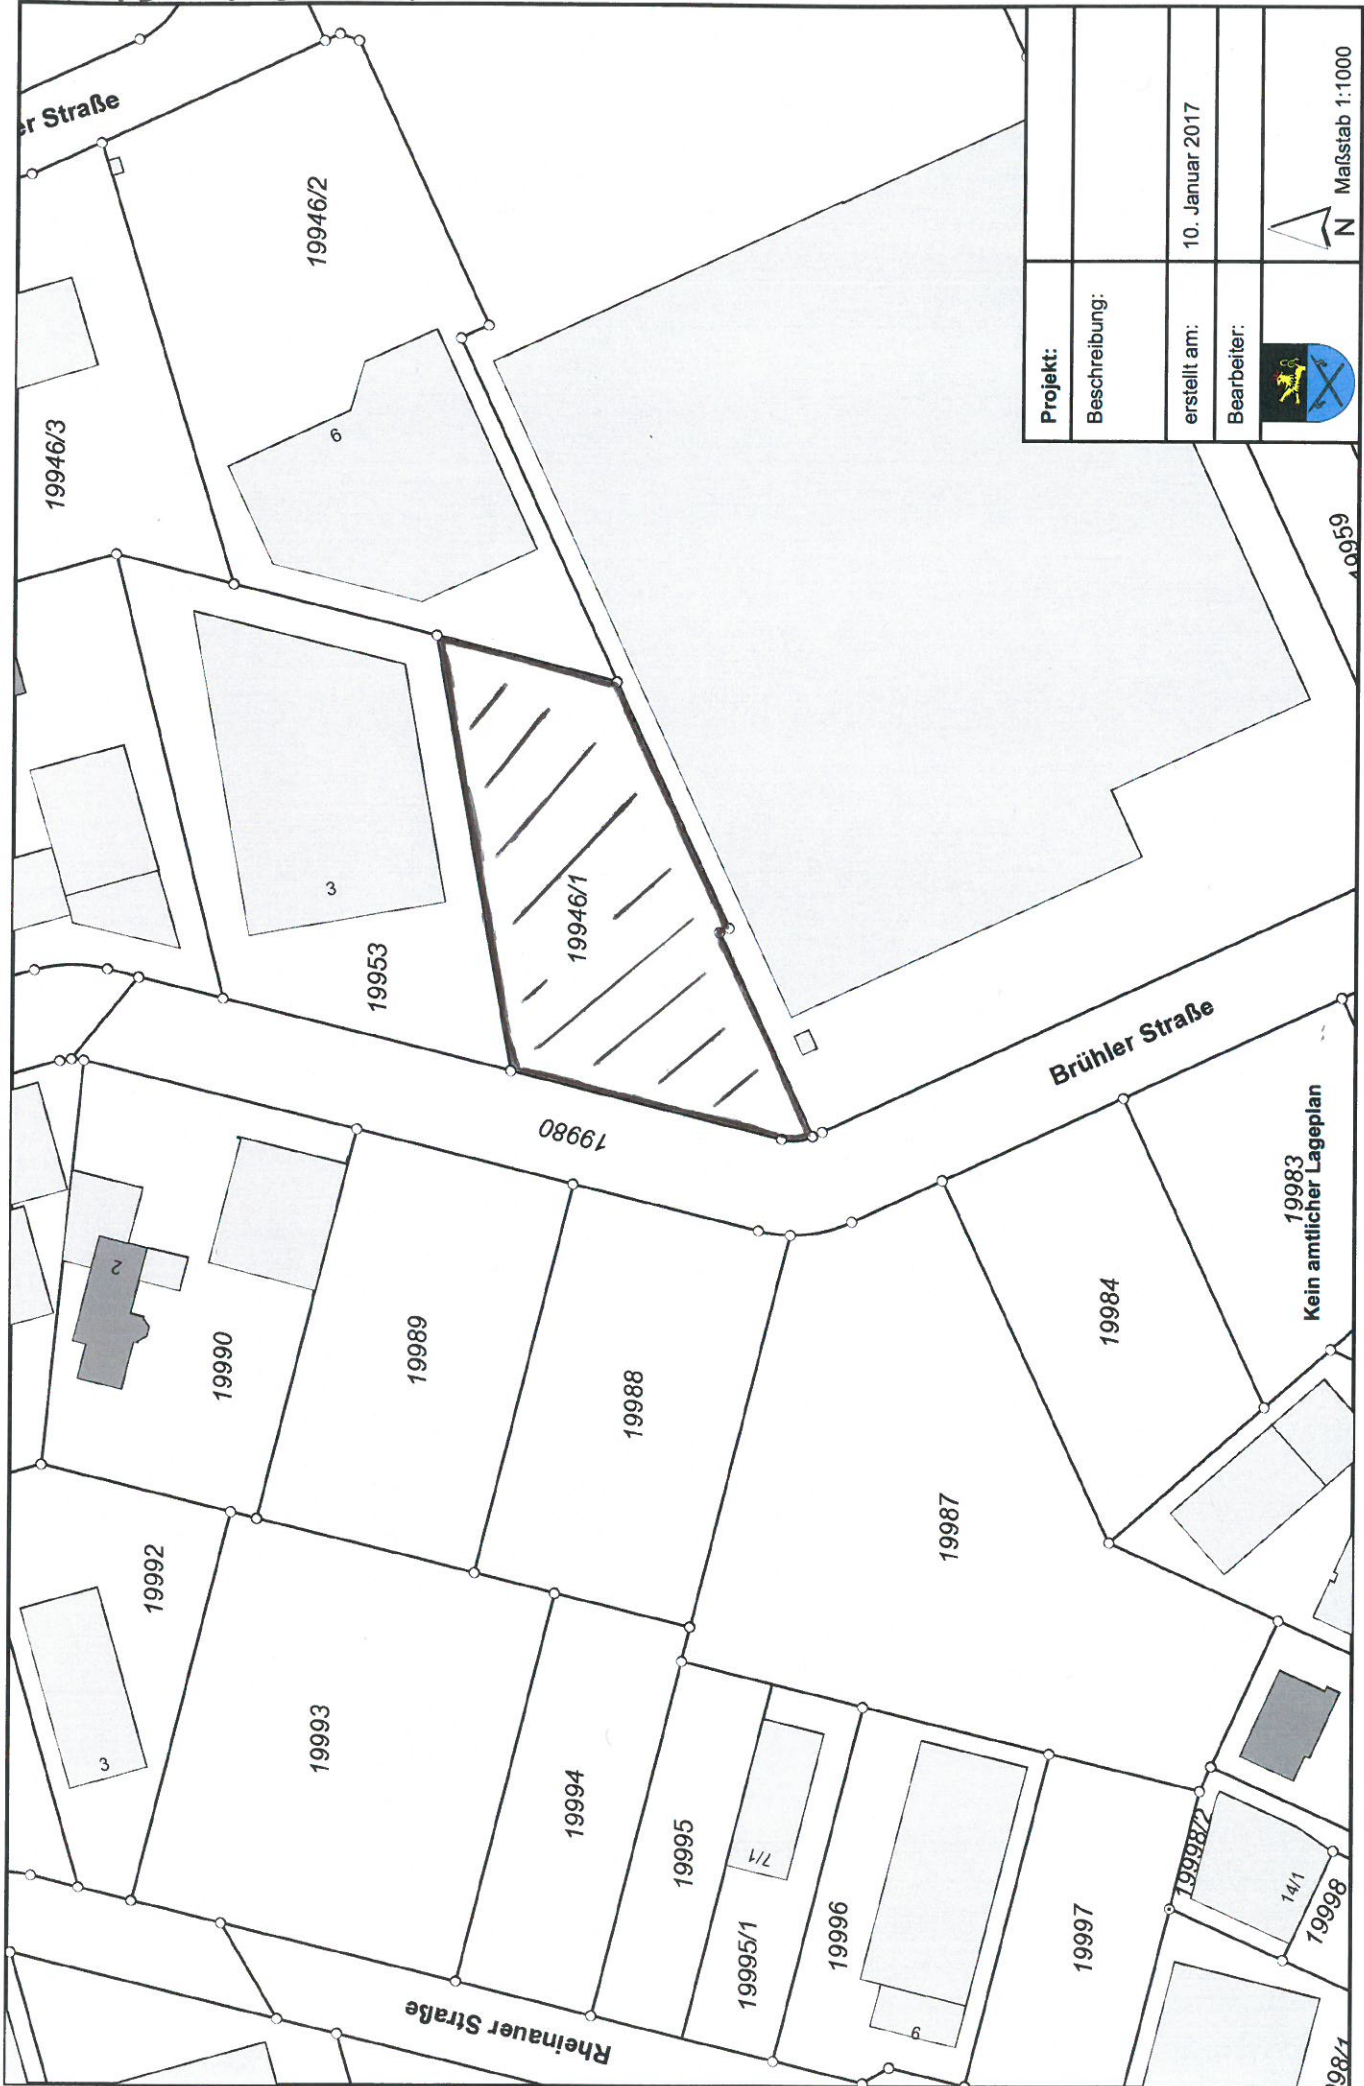

Projekt:			 N Maßstab 1:1000
Beschreibung:			
erstellt am:	10. Januar 2017		
Bearbeiter:			