


Lußheimer Straße

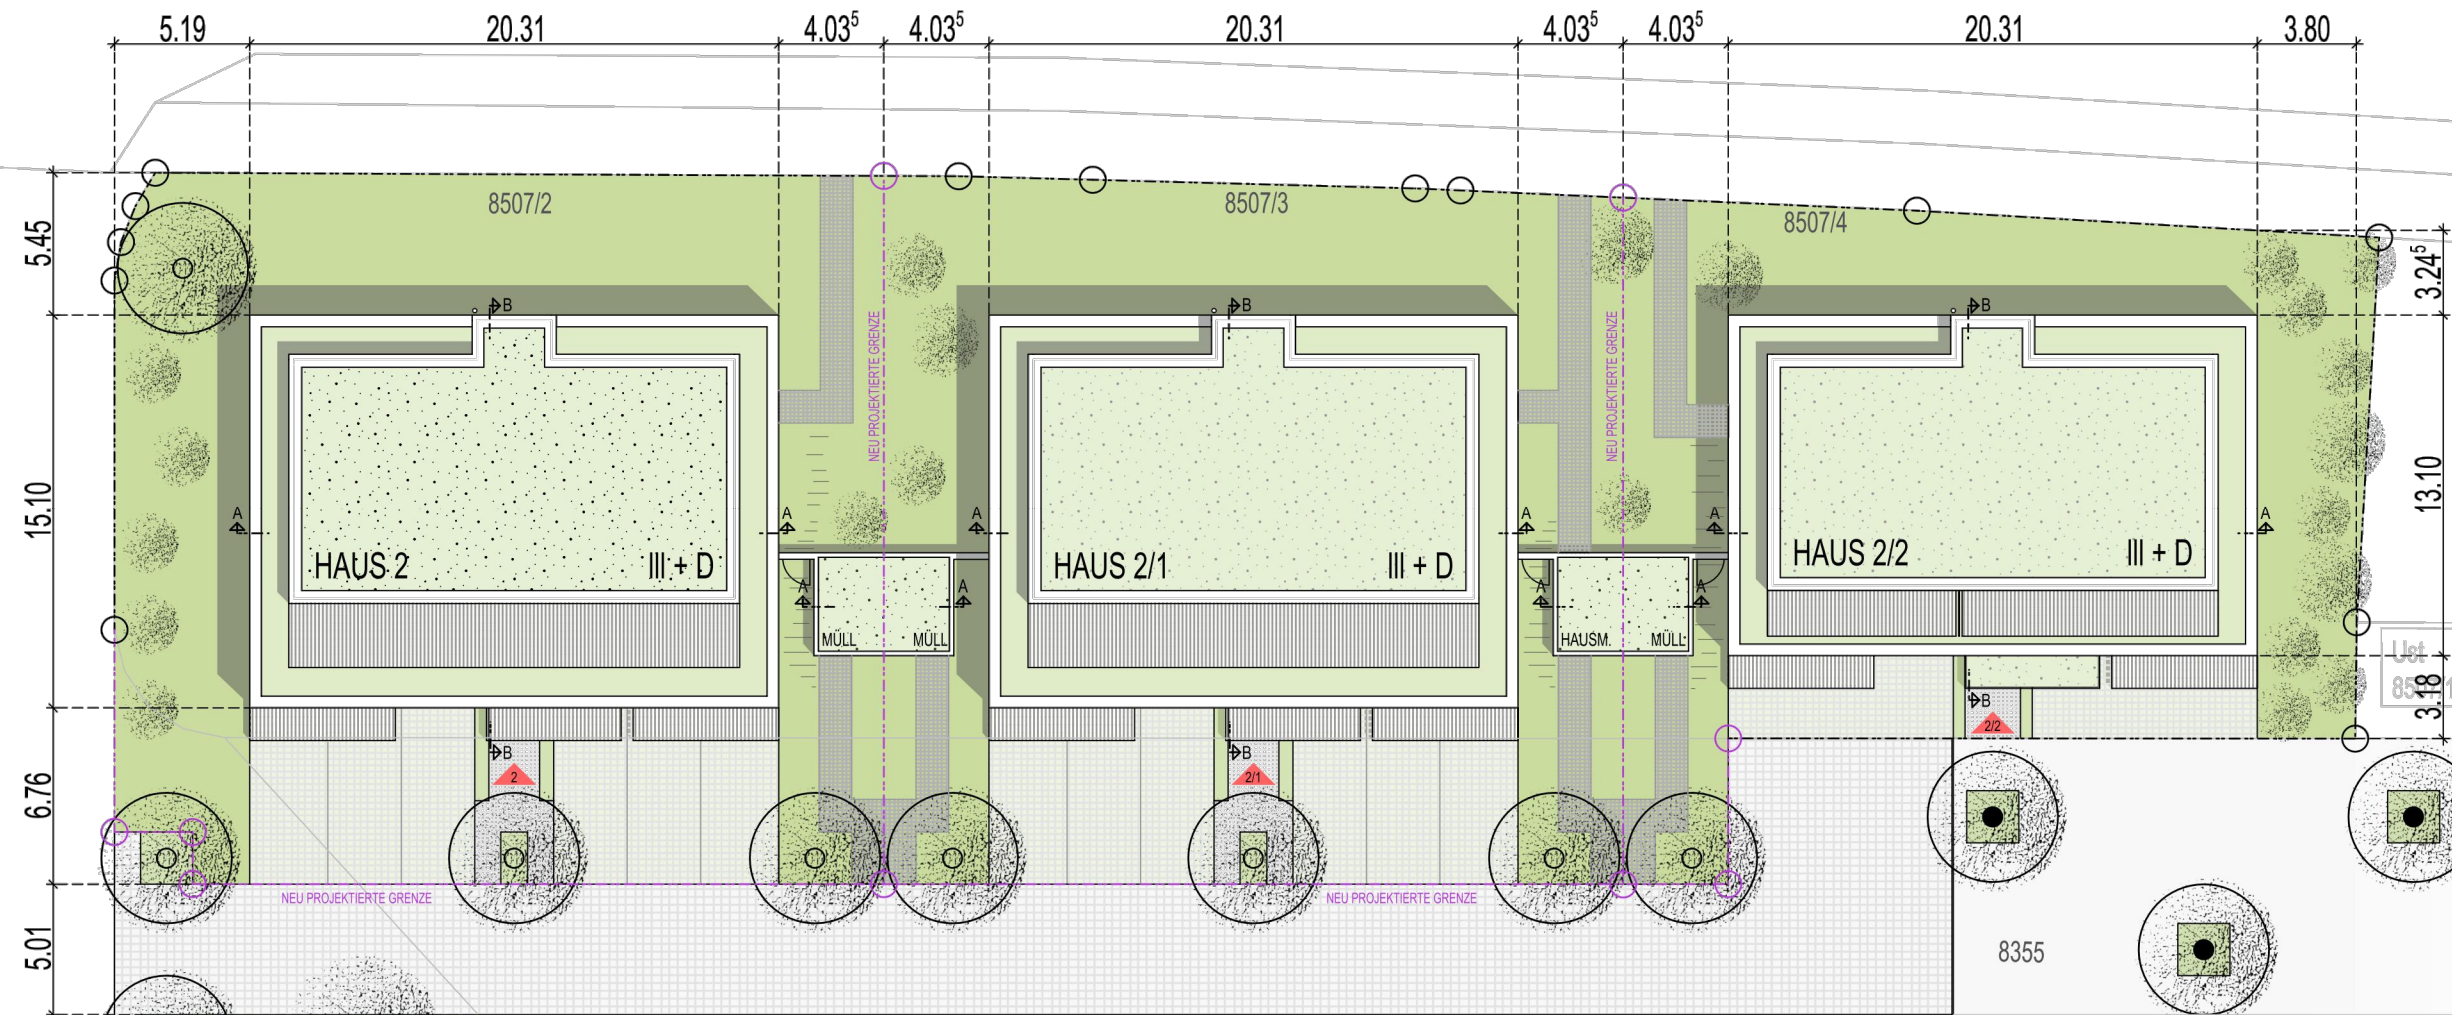

### ÜBERSICHTSLAGEPLAN

Stadt Hockenheim

Vorhabenbezogener  
Bebauungsplan

"Kantstraße"

Vorhabenplan  
"Lageplan"

25.07./19.09.2018

unmaßstäblich

STERNEMANN  
UND GLUP  
FREIE ARCHITEKTEN UND STADTPLANER  
ZWINGERGASSE 10 74899 SINSHEIM  
TEL.: 0 72 61 / 94 34 0 FAX: 0 72 61 / 94 34 34  
E-MAIL: INFO@STERNEMANN-GLUP.DE

