


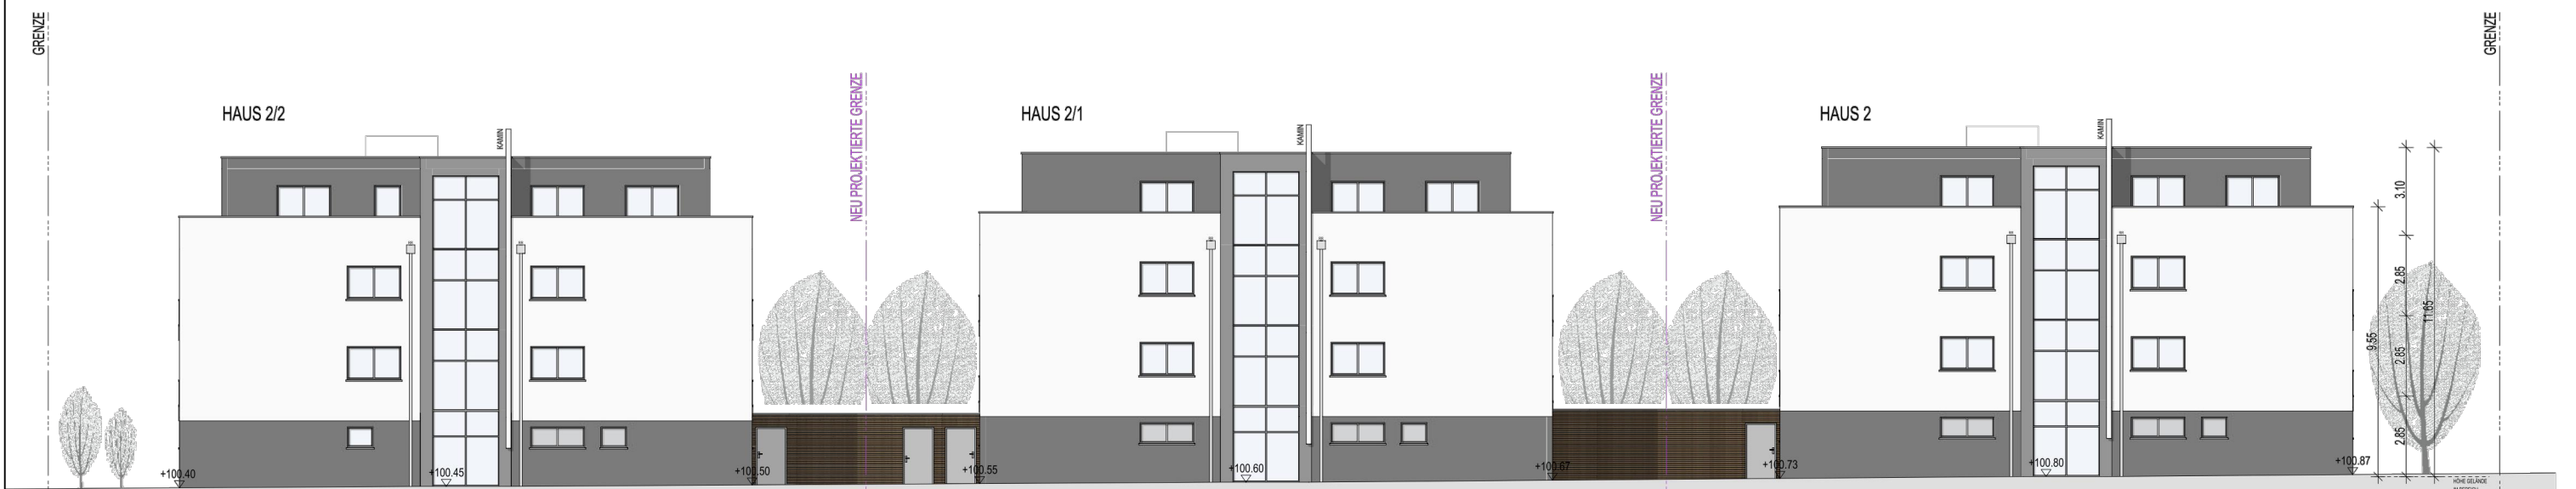

ANSICHT SÜDOST (KANTSTRASSE)



ANSICHT NORDWEST (LUSSHEIMER STRASSE)

Stadt Hockenheim

**Vorhabenbezogener
Bebauungsplan**

"Kantstraße"

**Vorhabenplan
"Ansichten Plan 1"**

25.07./19.09.2018 unmaßstäblich

**STERMANN
UND GLUP**

FREIE ARCHITEKTEN UND STADTPLANER
ZWINGERGASSE 10 74889 SINSHEIM
TEL.: 0 72 61 / 94 34 0 FAX: 0 72 61 / 94 34 34
E-MAIL: INFO@STERMANN-GLUP.DE