


Bebauungsplan "Kantstraße"

Geltungsbereich ca. 2.816 m²

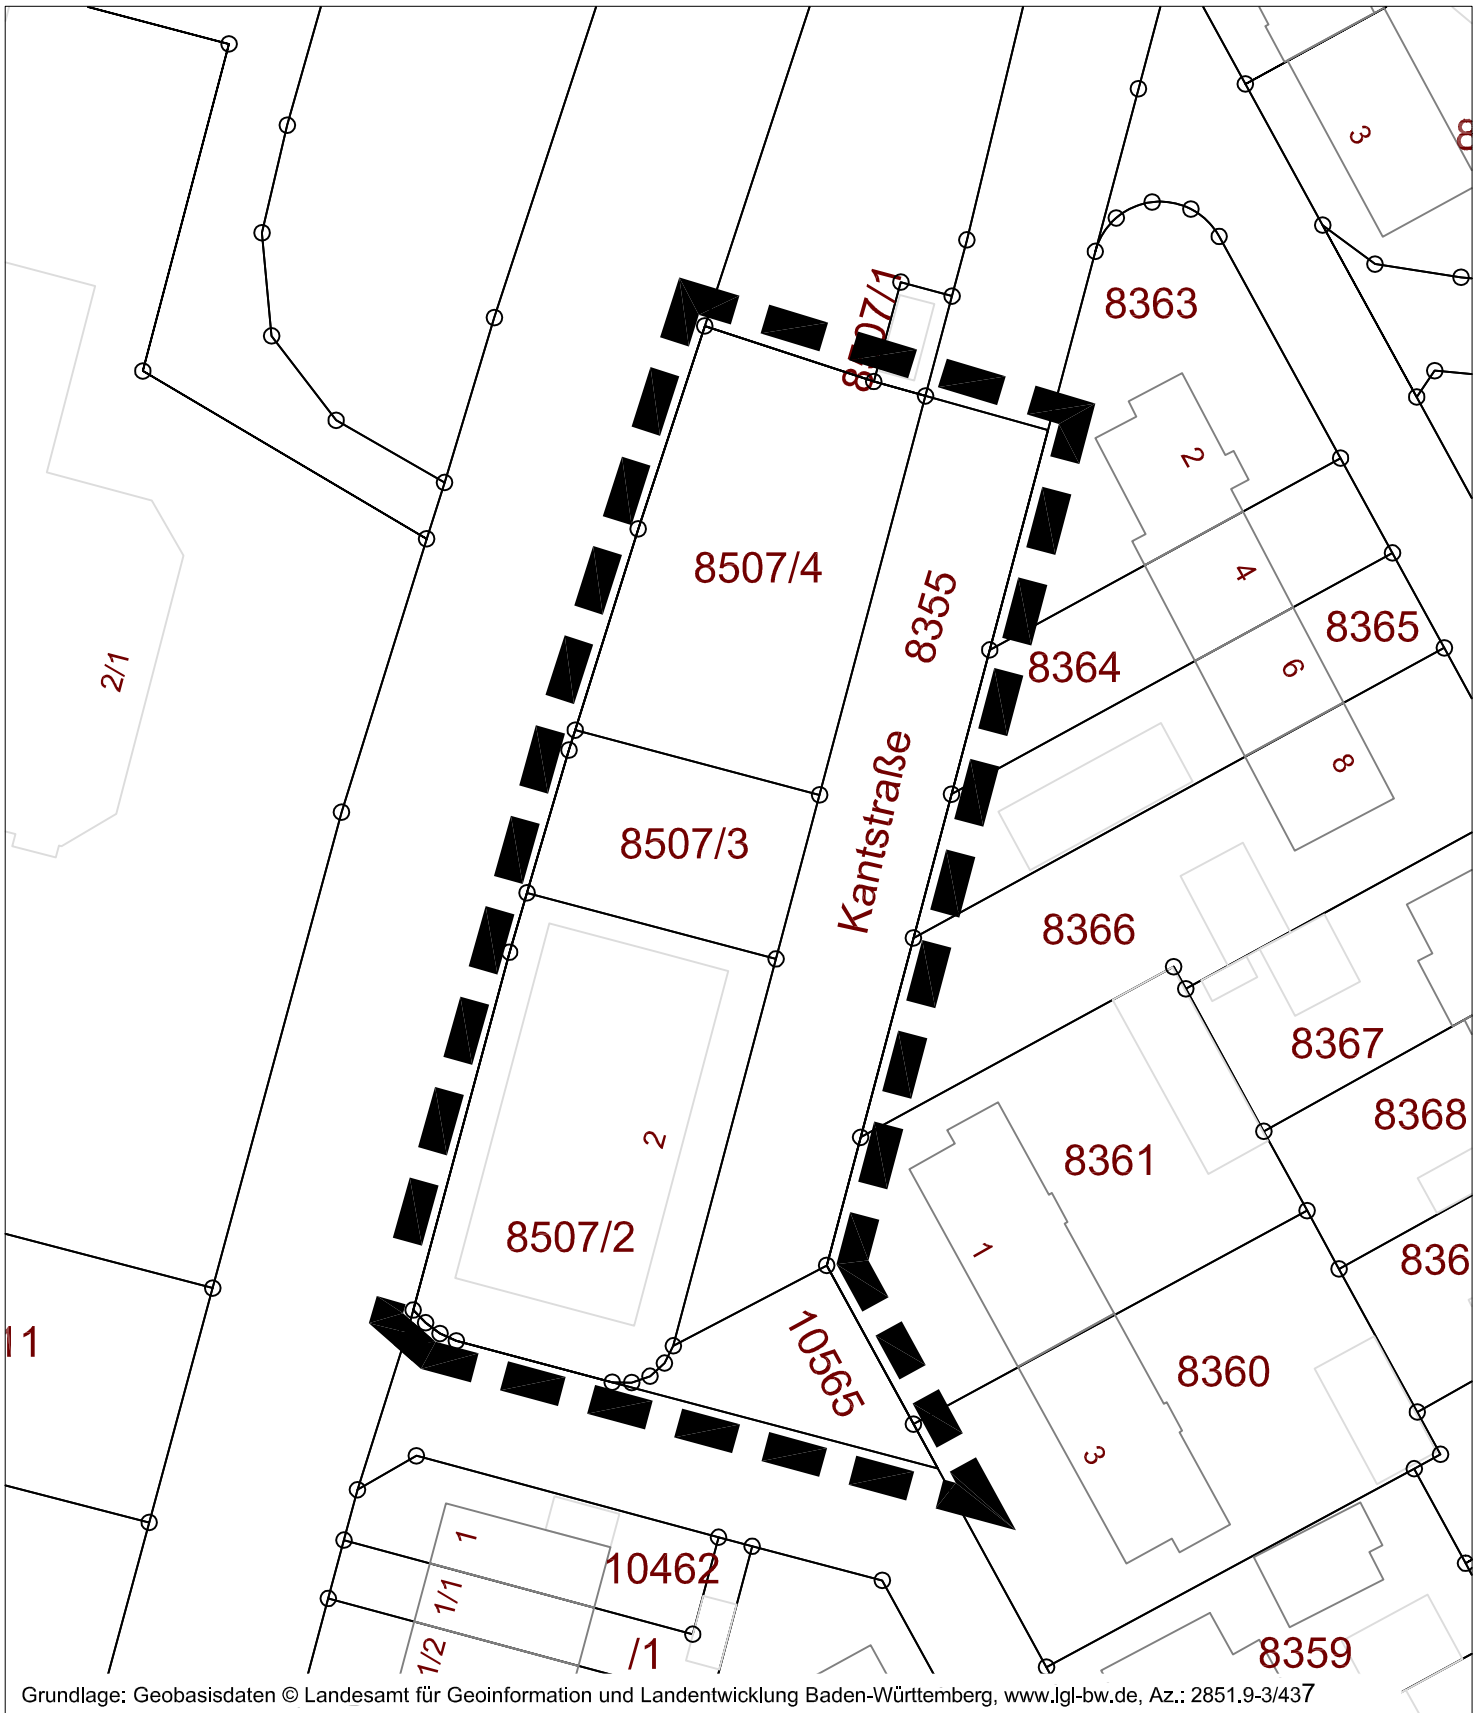

Grundlage: Geobasisdaten © Landesamt für Geoinformation und Landentwicklung Baden-Württemberg, www.lgl-bw.de, Az.: 2851.9-3/437

29.01.2018