


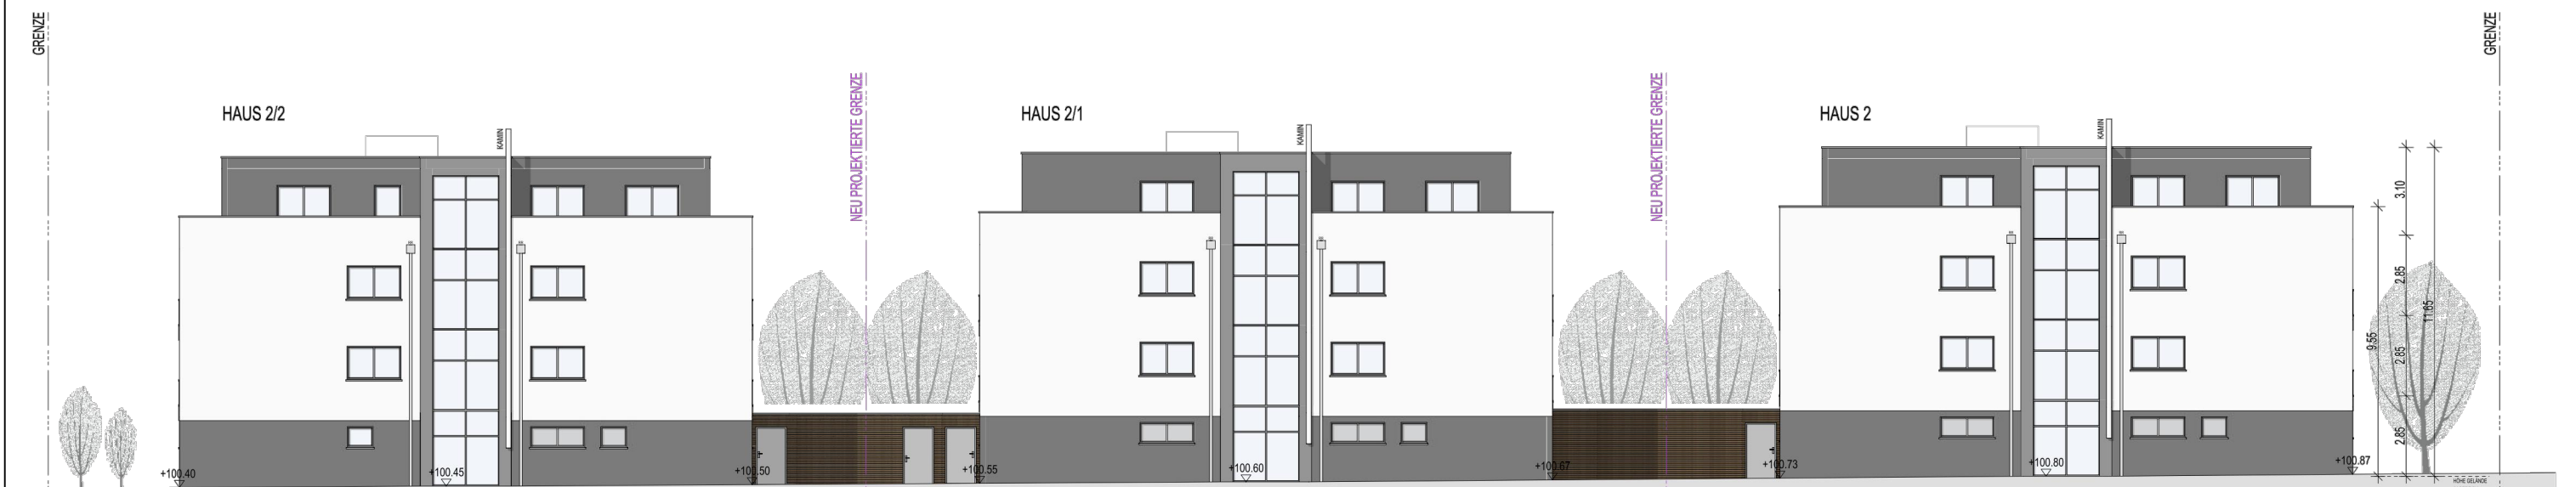

ANSICHT SÜDOST (KANTSTRASSE)



ANSICHT NORDWEST (LUSSHEIMER STRASSE)

Stadt Hockenheim

Vorhabenbezogener
Bebauungsplan

"Kantstraße"

Vorhabenplan
"Ansichten Plan 1"

25.07./19.09.2018 unmaßstäblich

STERMANN
UND GLUP

FREIE ARCHITEKTEN UND STADTPLANER
ZWINGERGASSE 10 74889 SINSHEIM
TEL.: 0 72 61 / 94 34 0 FAX: 0 72 61 / 94 34 34
E-MAIL: INFO@STERMANN-GLUP.DE