


Vorhabenbezogener Bebauungsplan "Schwetzinger Straße 97"

(Vorhabenbezogener Bebauungsplan der Innenentwicklung gem. § 12 BauGB i.V.m. § 13a BauGB)

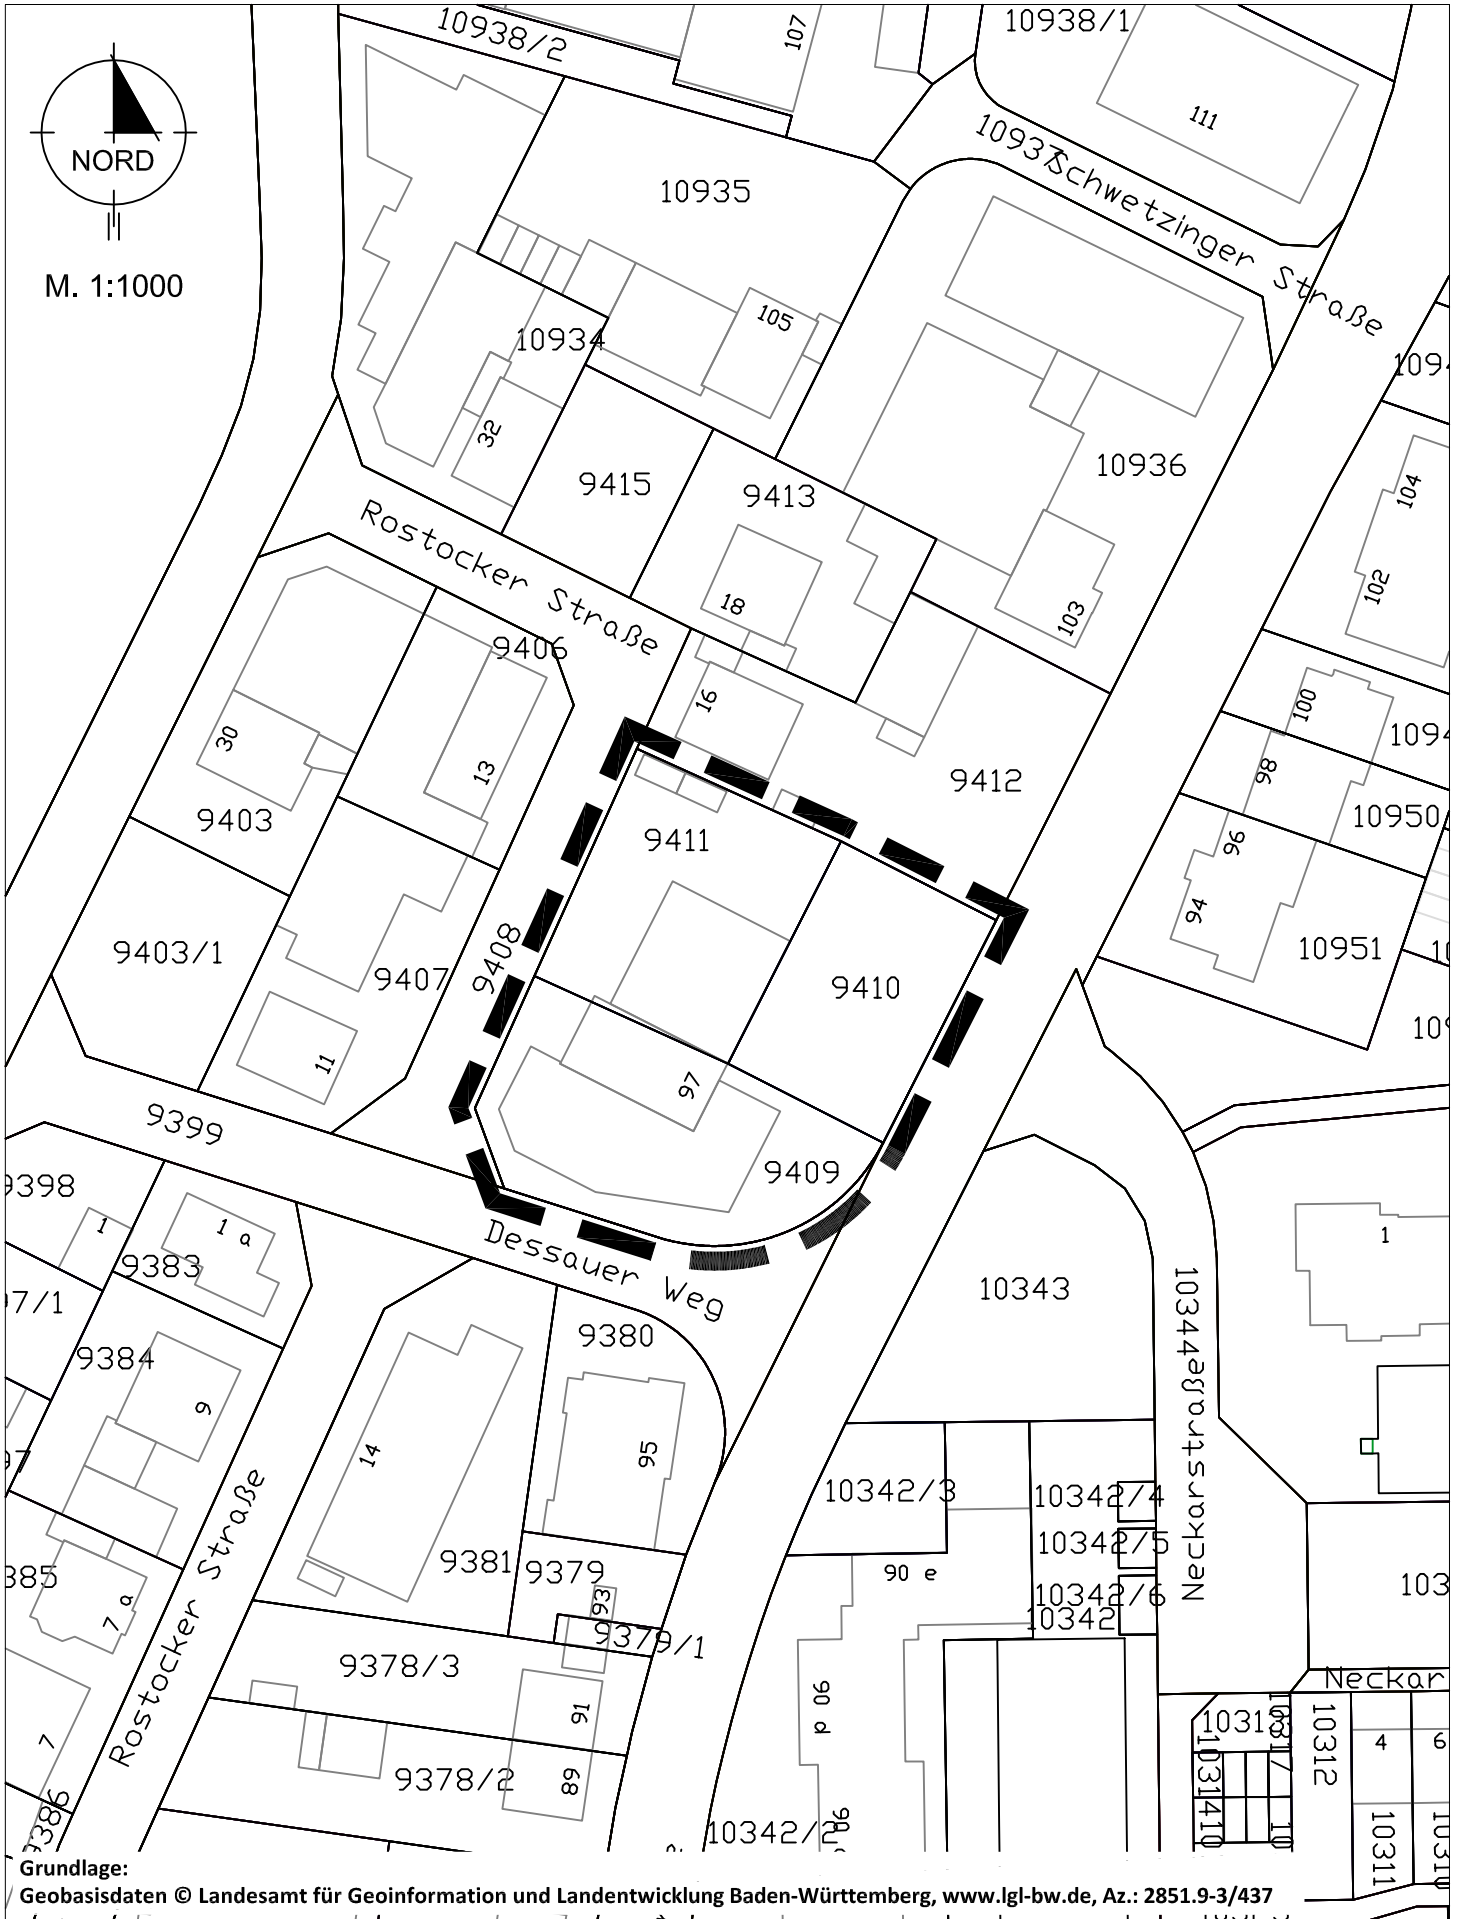

Grundlage:

Geobasisdaten © Landesamt für Geoinformation und Landentwicklung Baden-Württemberg, www.lgl-bw.de, Az.: 2851.9-3/437