


Hübäckerring

3108/7

Albert-Einstein-Straße

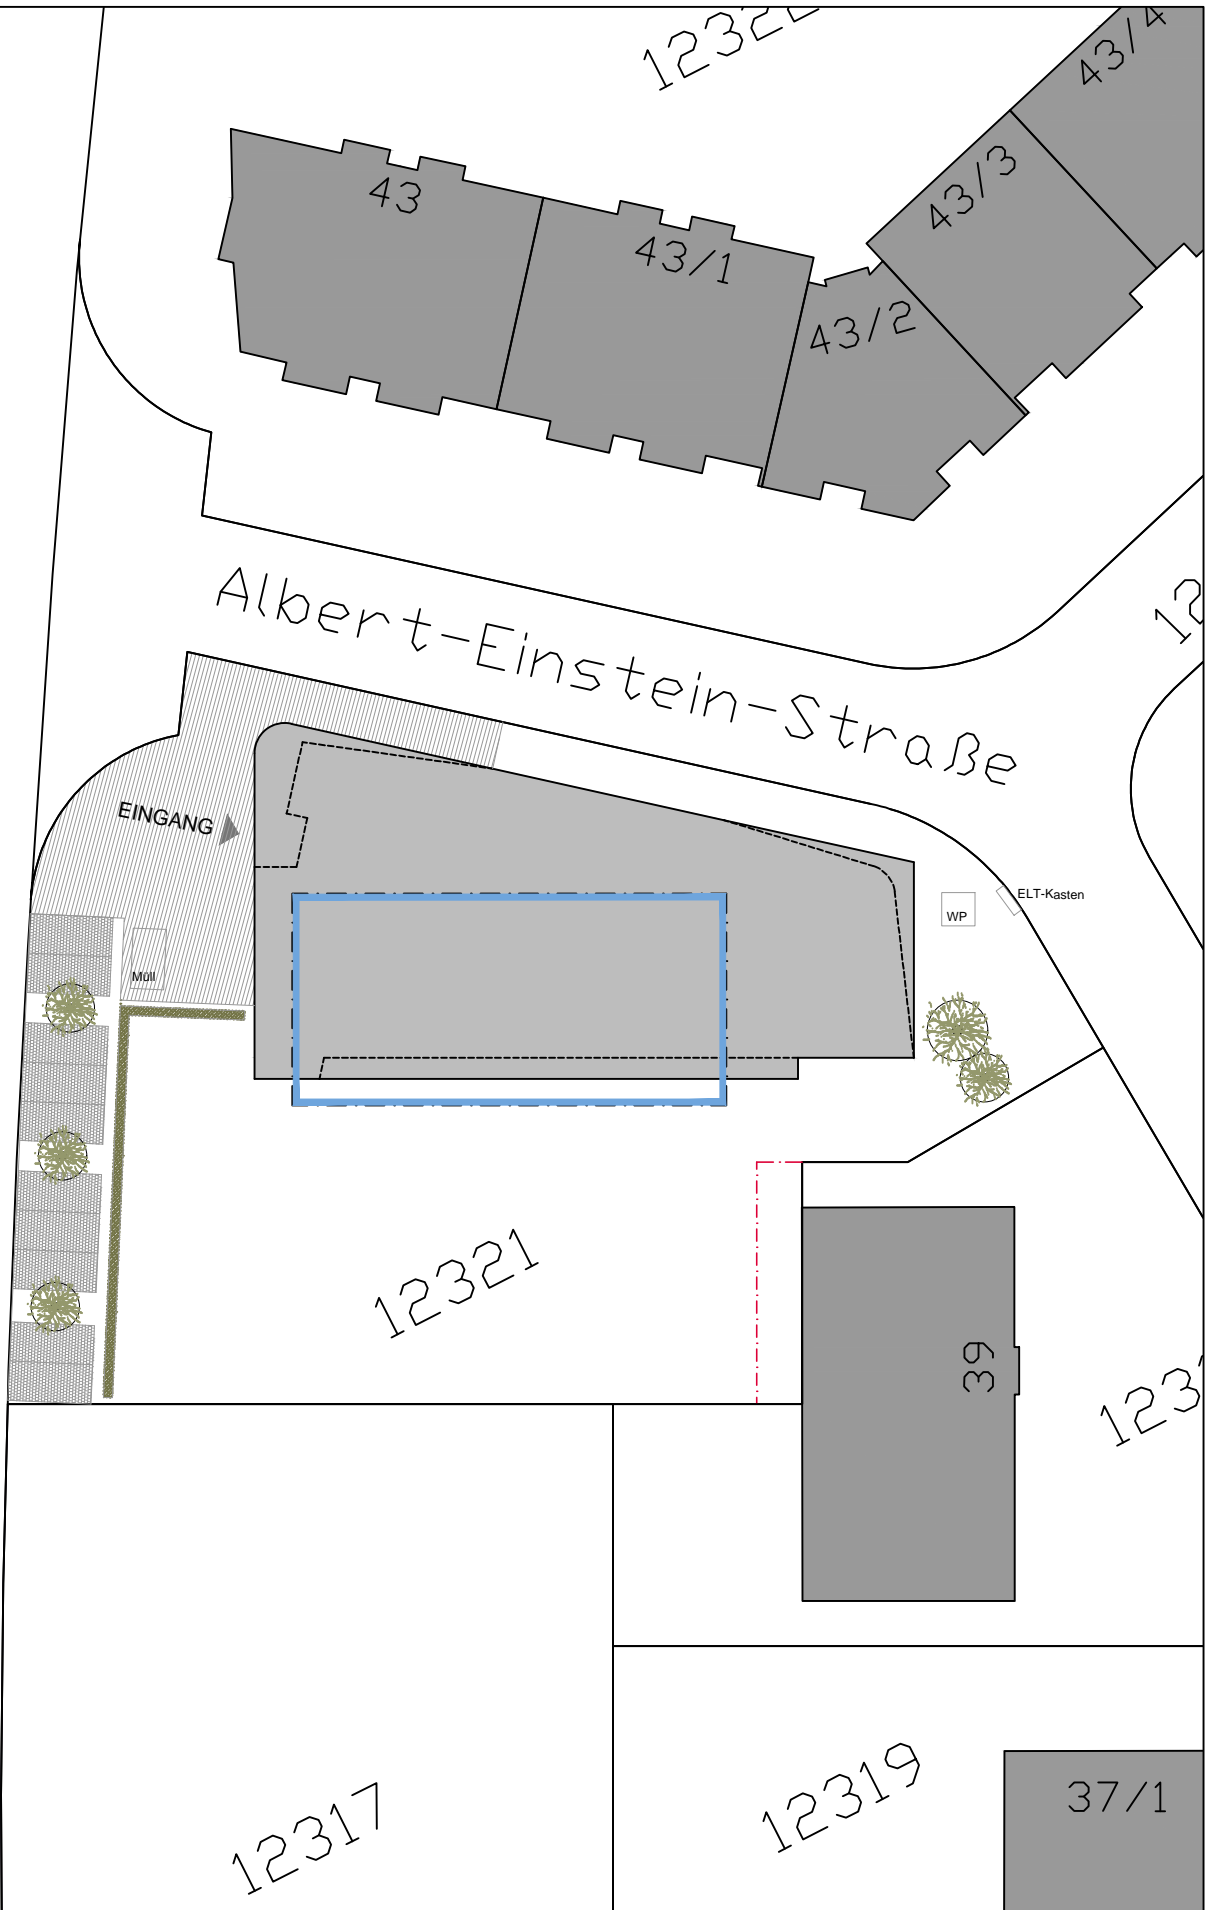

BAUVORHABEN

Neubau einer Kindertagesstätte, Hockenheim
Postillion e.V., Kinder- und Jugendhilfe im Rhein-Neckar-Kreis

LAGEPLAN

1:500 12.03.2019

ROTH.ARCHITEKTEN.GMBH