


Straßenquerschnitt M 1:50

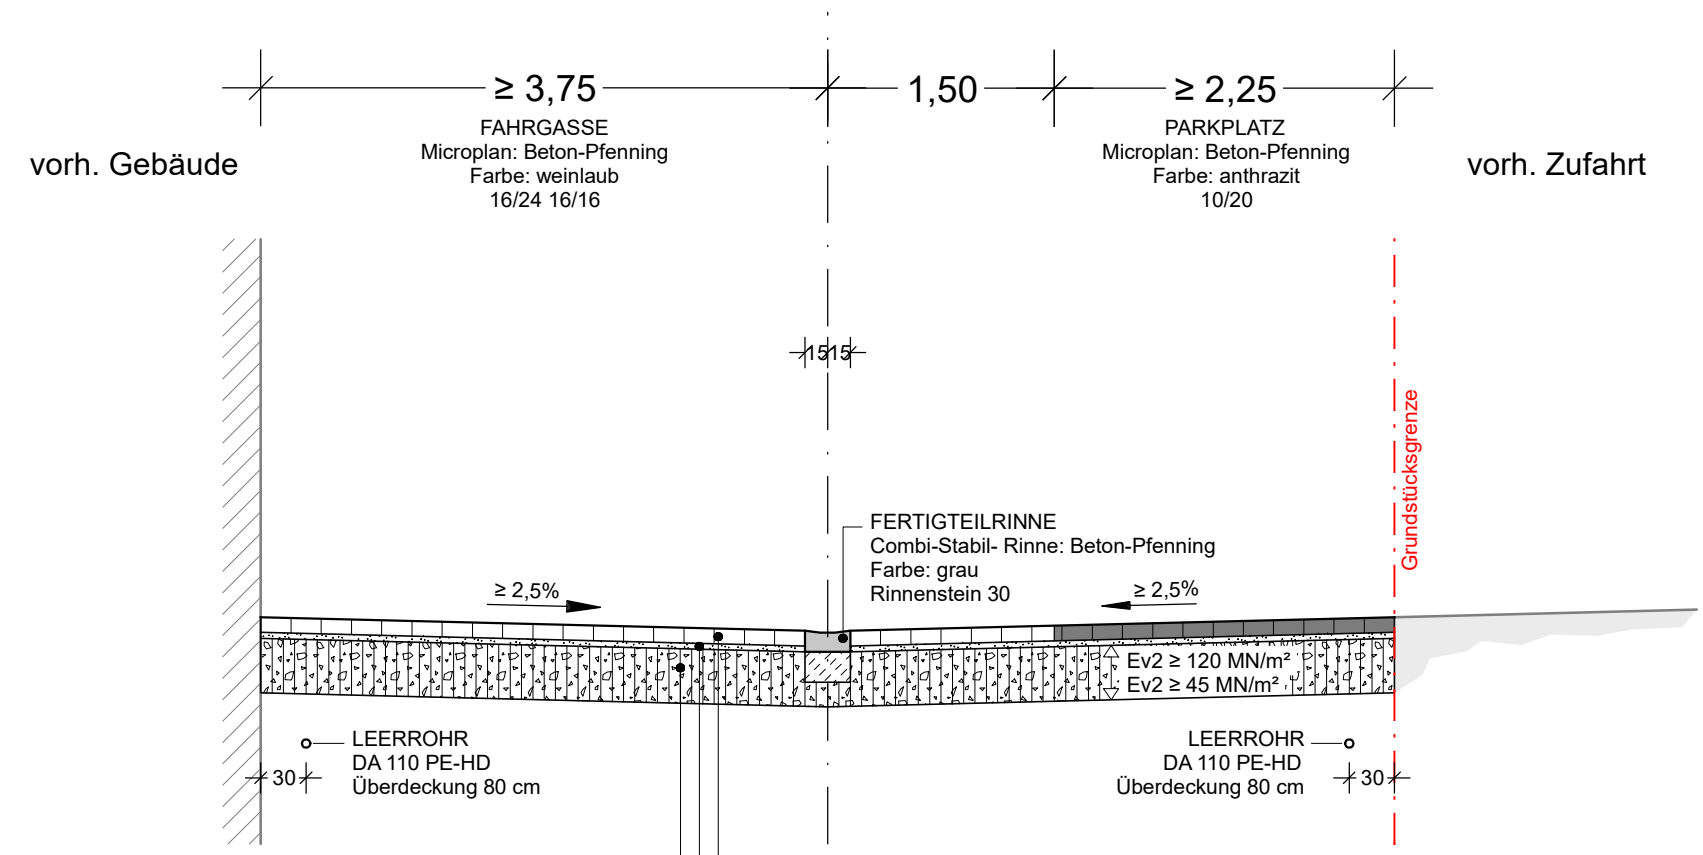

ENTWURFSPLANUNG


Nr.	Art der Änderung	Datum	Zeichen
d			
c			
b			
a			




Stadt Hockenheim

PROF. DR.-ING. HEINRICH BECHERT + PARTNER Ingenieurbüro für Bauwesen	Prof. Dr.-Ing. Heinrich Bechert + Partner INGENIEURBÜRO FÜR BAUWESEN	Datum	Unterschrift	
	76646 Bruchsal 70188 Stuttgart 01109 Dresden 07907 Schleiz 34121 Kassel	Franz-Sigel-Str. 89 Von-Pistorius-Str. 6a Alexander-Herzen-Str. 9 Stauseestr. 35 Wittröckstraße 8	bearbeitet	Okt. 2019 Weber
		gezeichnet	Okt. 2019 Almon	
		geprüft	Okt. 2019 Weber	

DETAIL: normaler Einlauf M 1:20

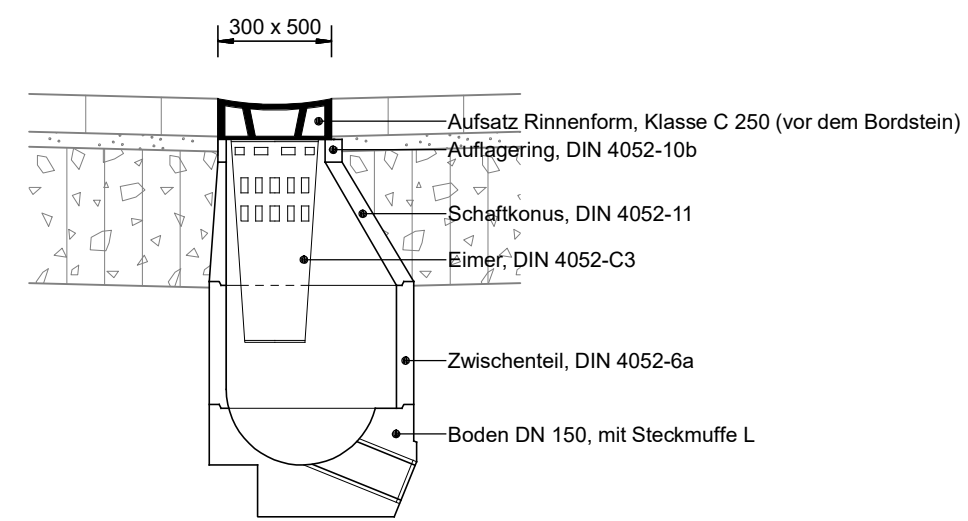

DETAIL: Fertigteilrinne M 1:20

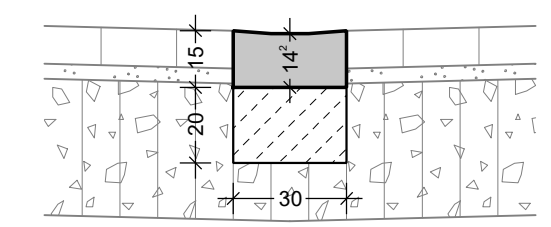

Stadt Hockenheim Bauwerk: Nächster Ort: Hockenheim		Anlage: 3 Plan:	
<h2 style="font-size: 2em;">Bachstraße</h2>		Datum	Zeichen
		bearbeitet	
		gezeichnet	
		geprüft	
		STRASSENQUERSCHNITT Maßstab 1 : 50, 20	
Aufgestellt: Stadt Hockenheim Stadtbauamt Rathausstraße 1 68766 Hockenheim	Planverfasser: PROFESSOR DR.-ING. HEINRICH BECHERT + PARTNER Ingenieurbüro für Bauwesen Franz-Sigel-Str. 89 - 76646 Bruchsal <i>Libb</i>		
Hockenheim, den		Bruchsal, den	