


Vorhabenbezogener Bebauungsplan

"Obere Hauptstraße Süd, Teil 2 - 2. Teilbebauungsplan"

(Vorhabenbezogener Bebauungsplan der Innenentwicklung gem. § 12 BauGB i.V.m. § 13a BauGB)

Geltungsbereich ca. 2.243 m²

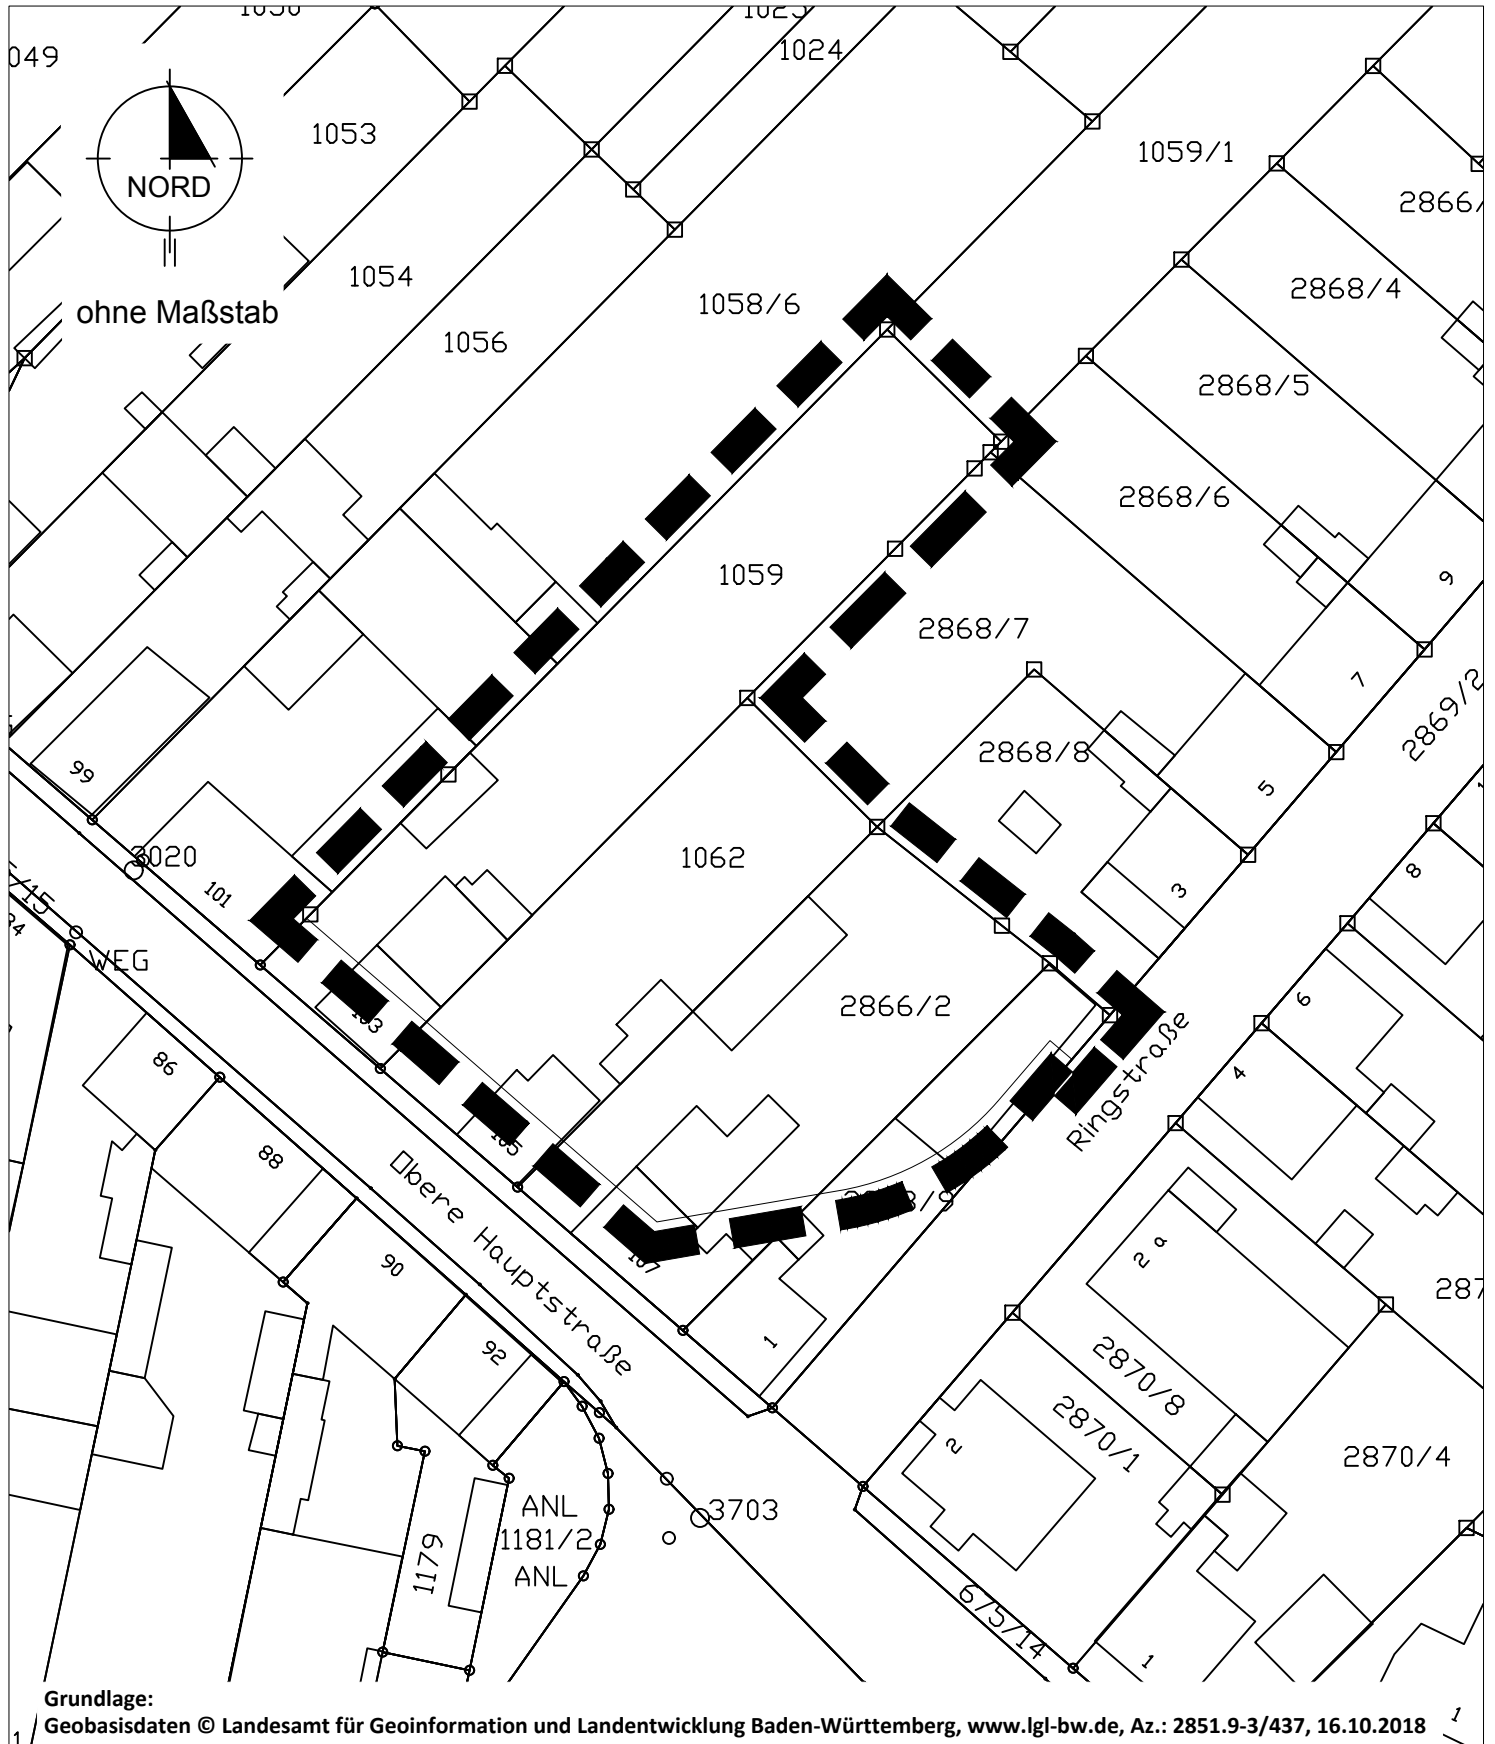

Grundlage:

Geobasisdaten © Landesamt für Geoinformation und Landentwicklung Baden-Württemberg, www.lgl-bw.de, Az.: 2851.9-3/437, 16.10.2018

Stand: 06.11.2019