






Haus 2 Ansicht Nord-Ost (Garten)

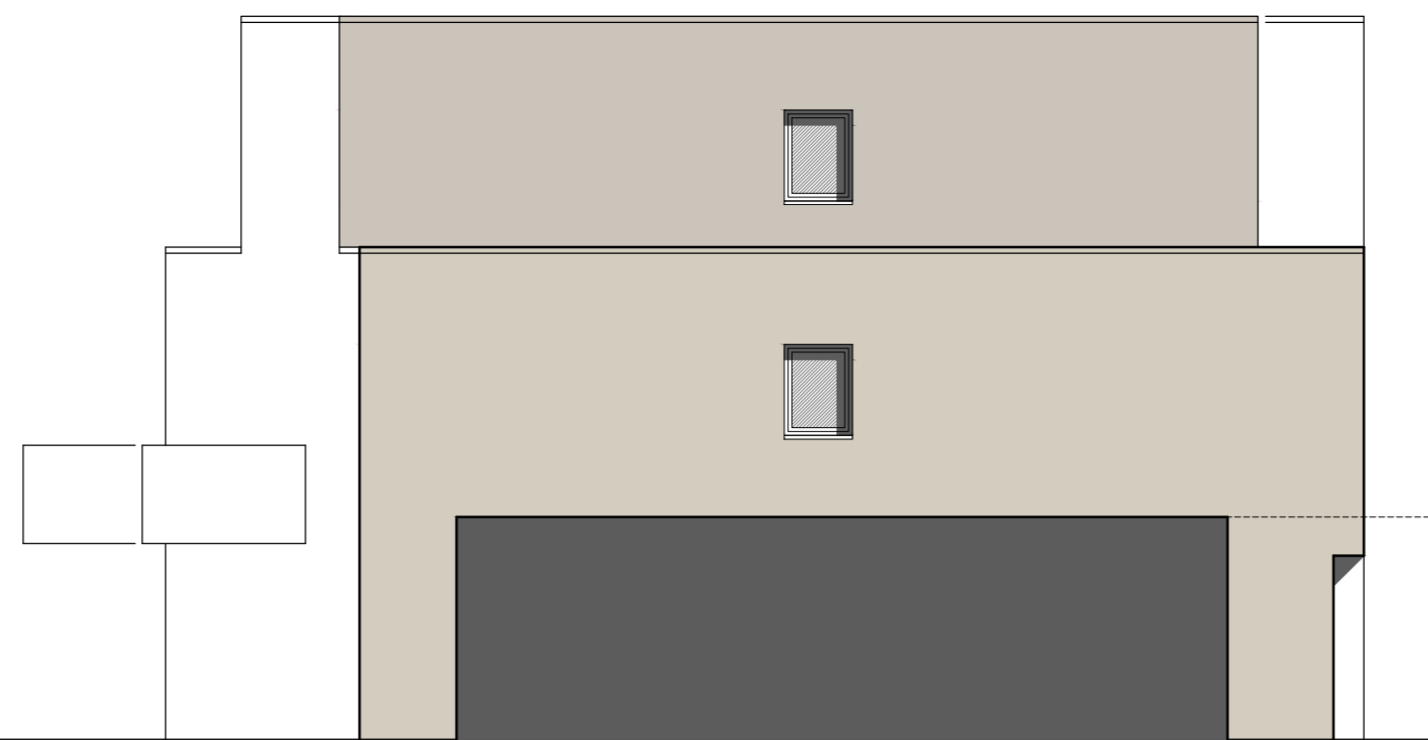

Ansicht Nord-West

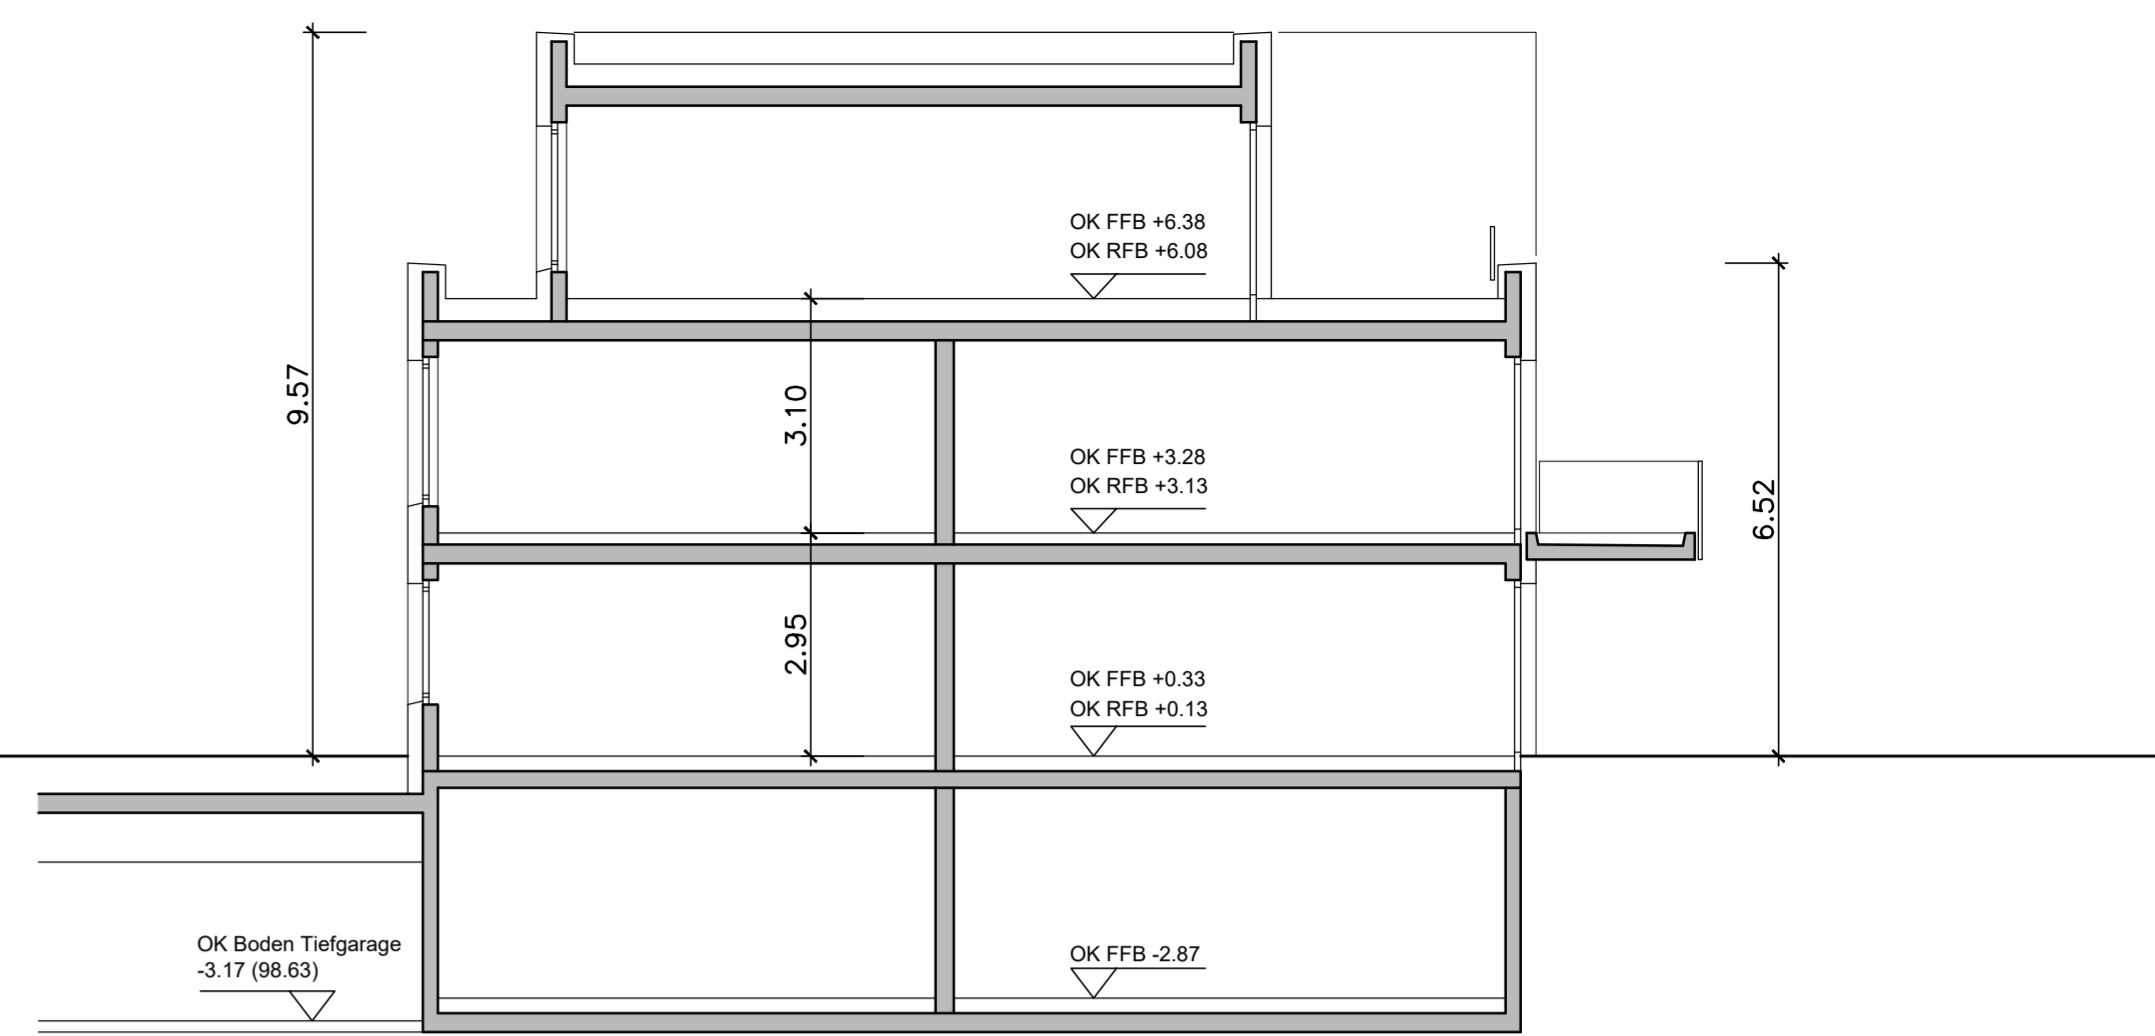

Schnitt Haus 2

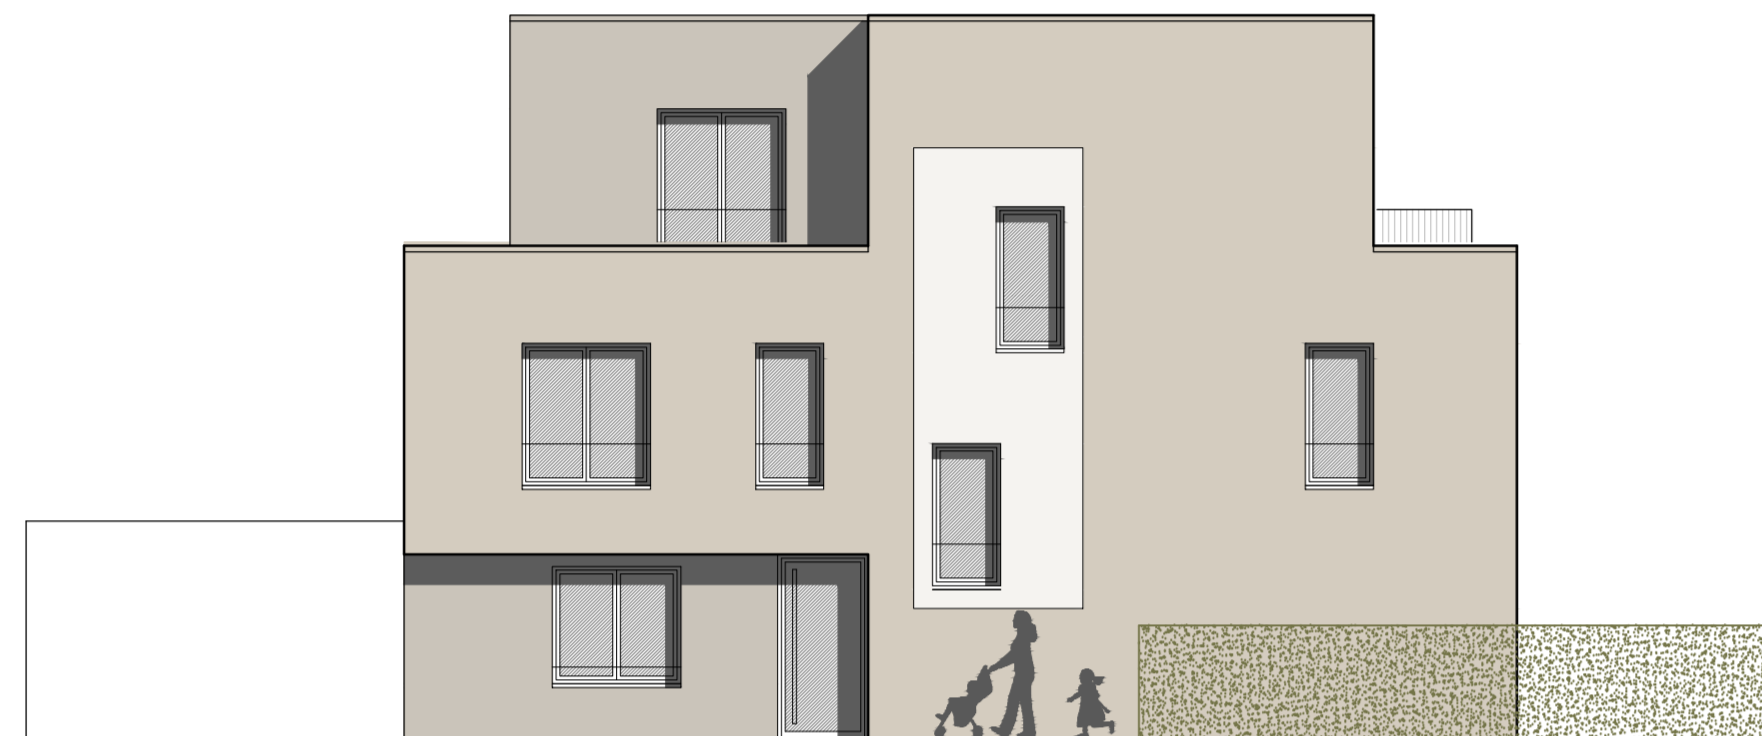

Ansicht Süd-West (Eingang)




Ansicht Süd-Ost



Haus 3 Ansicht Nord-Ost (Garten)




Ansicht Nord-West (Eingang)

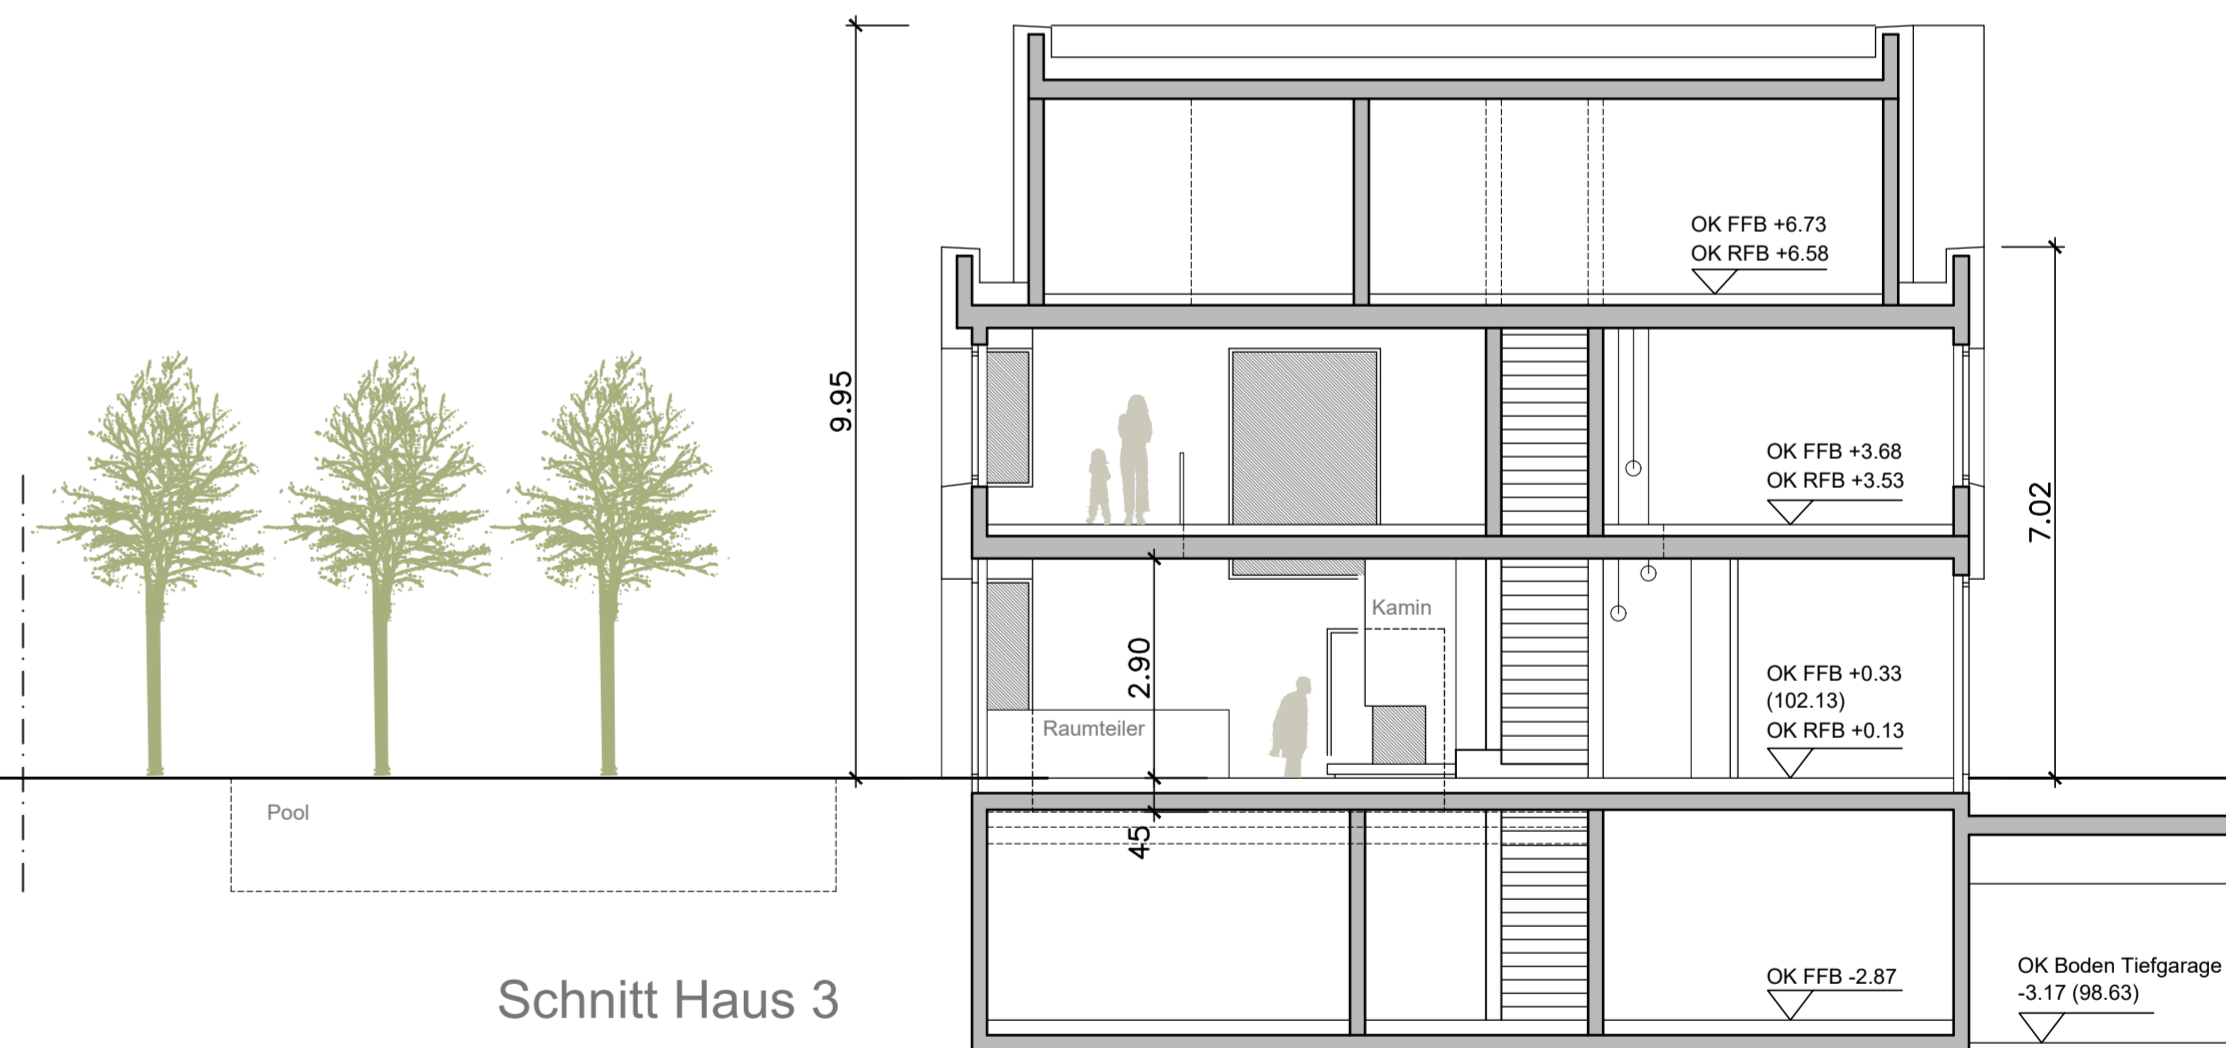

Schnitt Haus 3



Ansicht Süd-West

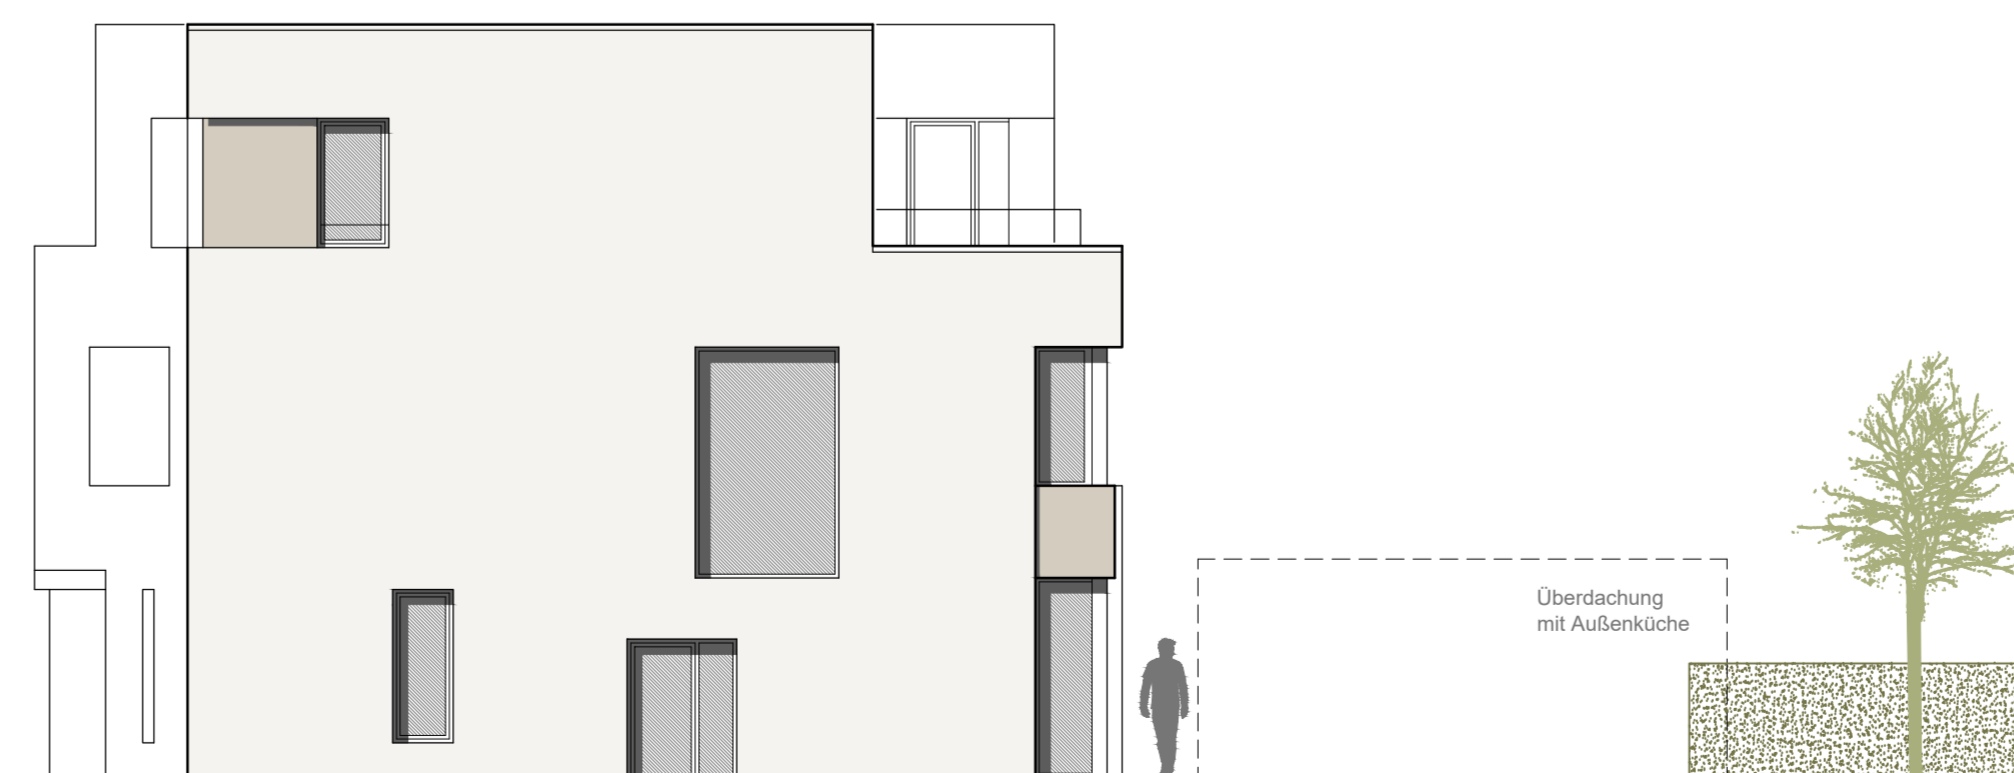

Ansicht Süd-Ost

BAUVORHABEN	Projektnr.: 20.03
Wohnbebauung Hockenheim Obere Hauptstraße 15-21, Hockenheim	Gez.: KT
	Bl.Gr.: 850 x 594
	Datum: 24.01.2021
BAUHERR	Plannr. Index
Adem Bogocli Untere Mühlstraße 20b, 68766 Hockenheim	<b>8</b>
PLANINHALT	Mst.: <b>1:100</b>
<b>ANSICHTEN HAUS 2 und 3</b>	
FRIEDRICHSTRASSE 36   68723 SCHWETZINGEN TEL 06202.2767.0   FAX 06202.2767.22 INFO@ARCHITEKTEN-ROTH.DE   WWW.ARCHITEKTEN-ROTH.DE <b>ROTH.ARCHITEKTEN.GMBH</b>	