


VORHABENBEZOGENER BEBAUUNGSPLAN "STADTPARK HOCKENHEIM"

Legende

 Geltungsbereich des Bebauungsplanes

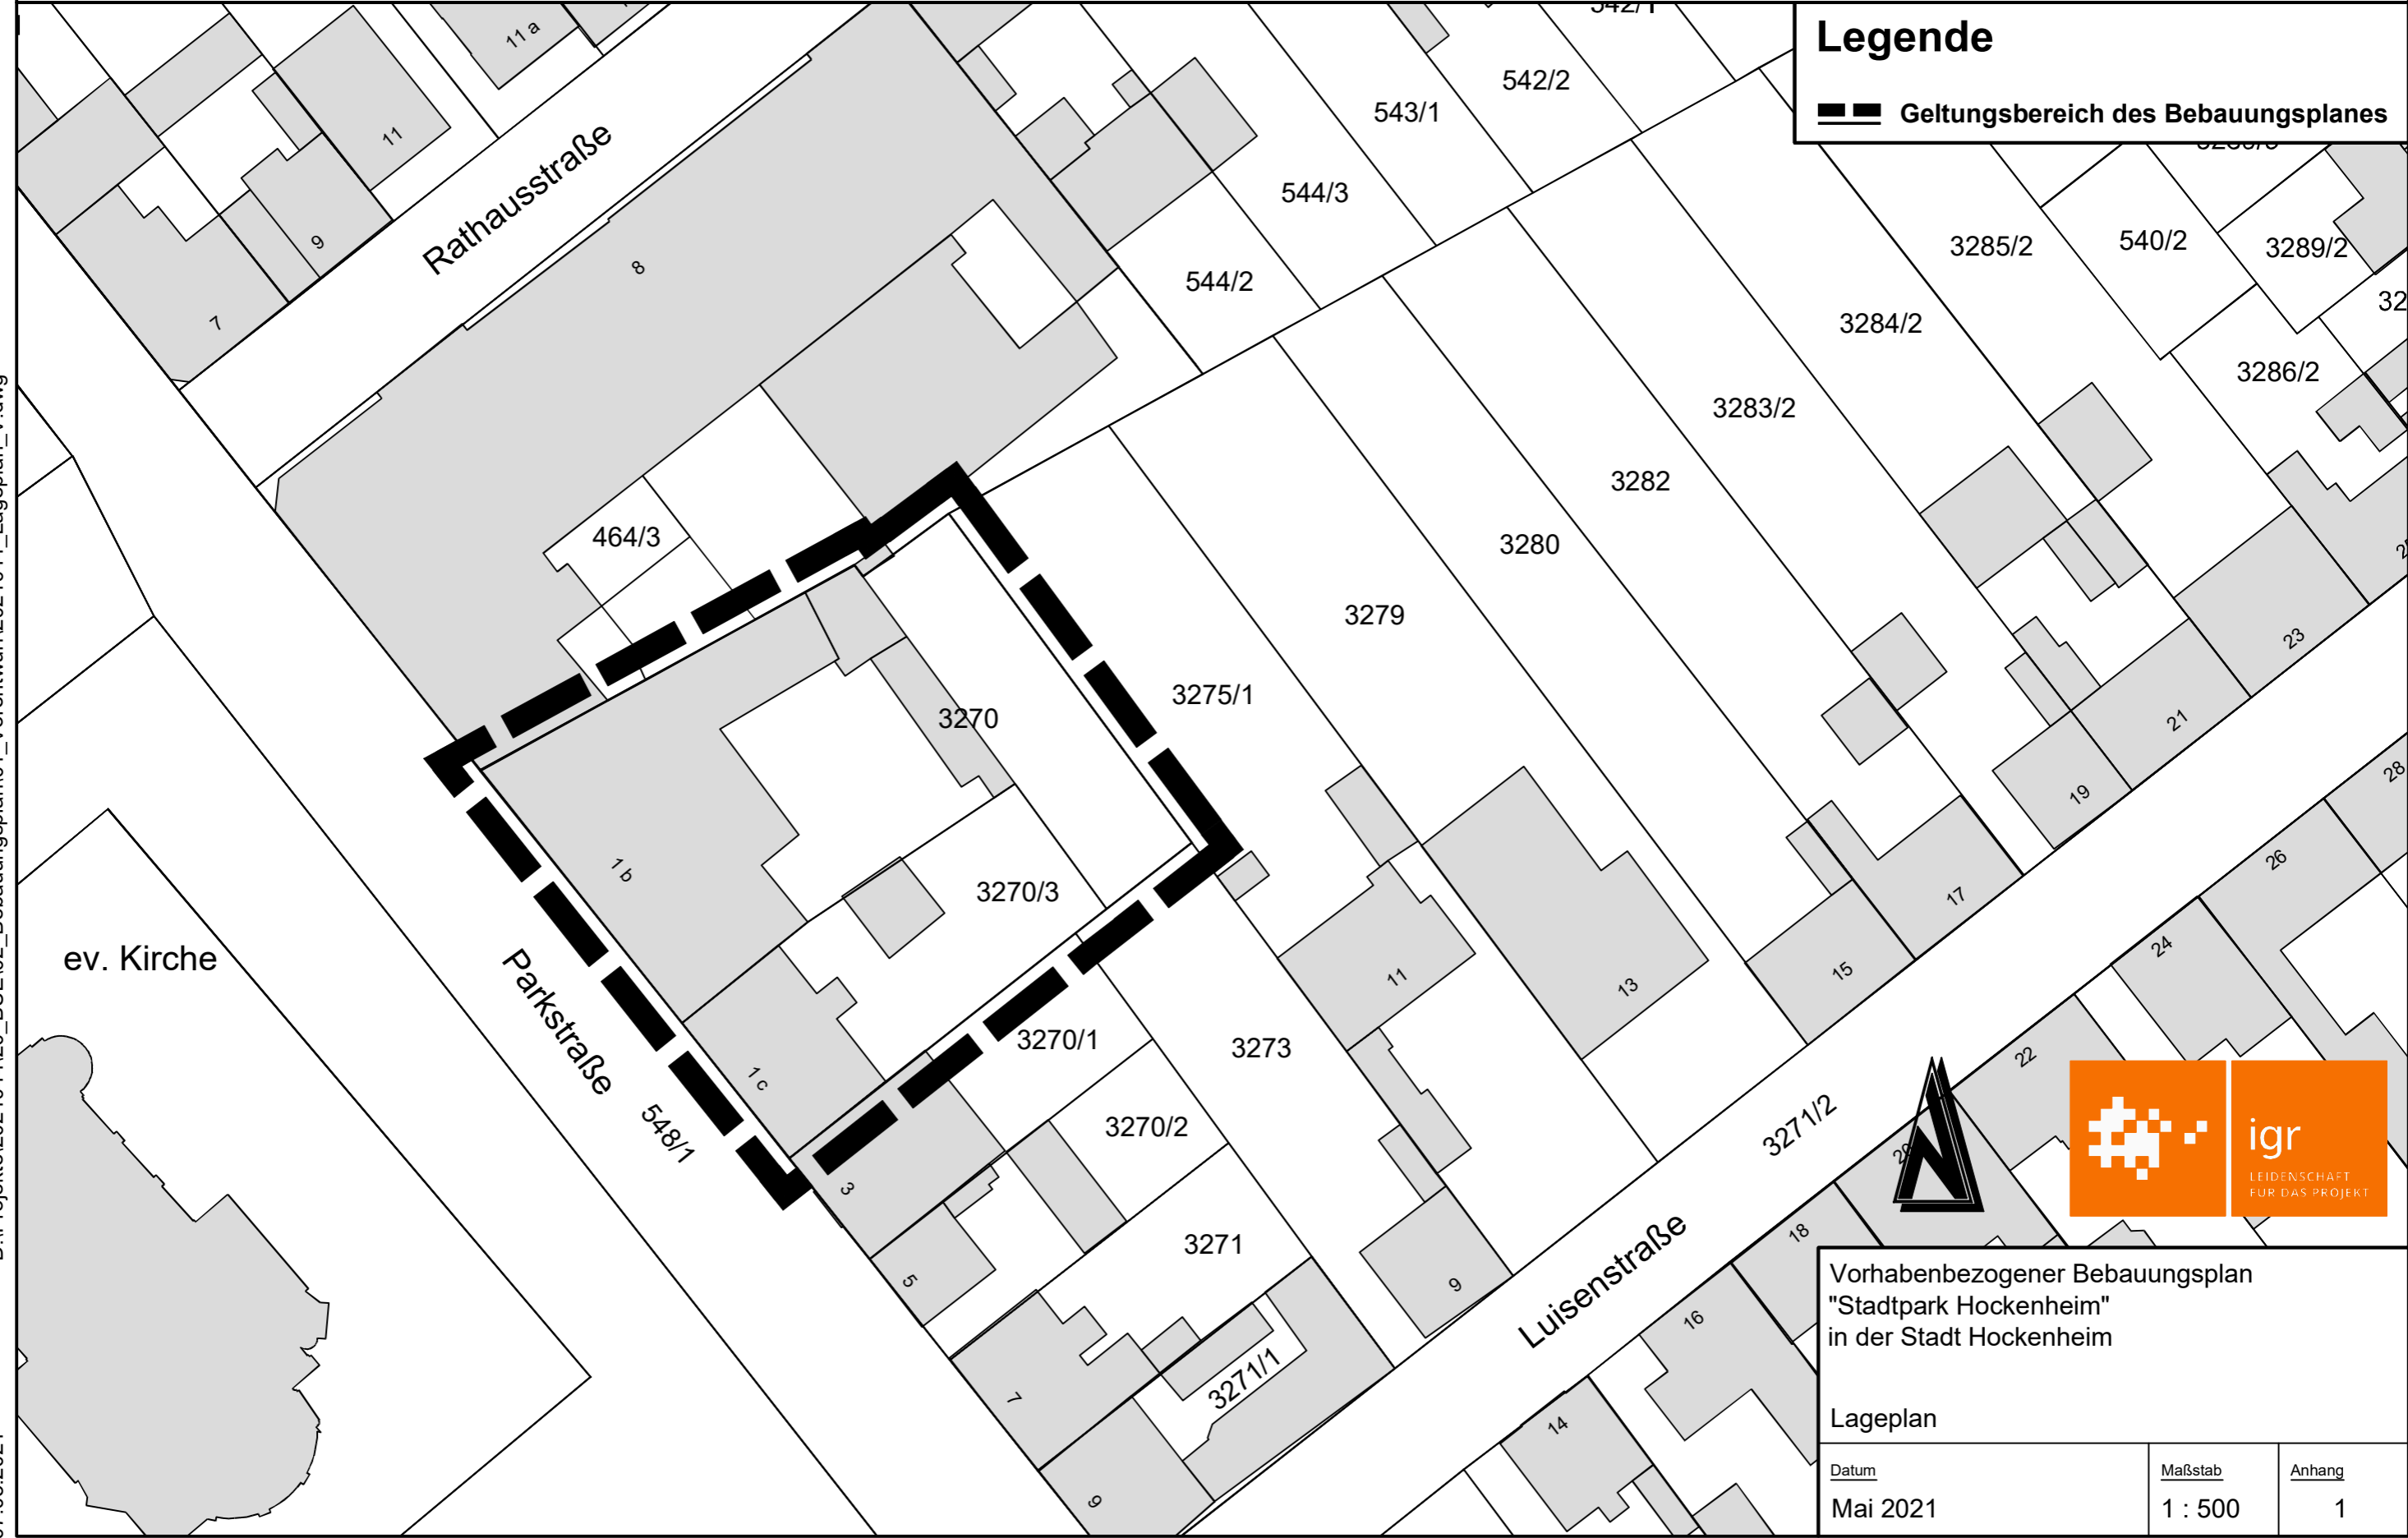

D:\Projekt\2021044\20_BUE\02_Bebauungsplan\01_Vorentwurf\2021044_Lageplan_V.dwg
07.05.2021

ev. Kirche



Vorhabenbezogener Bebauungsplan
"Stadtpark Hockenheim"
in der Stadt Hockenheim

Lageplan

Datum	Maßstab	Anhang
Mai 2021	1 : 500	1