


Diese Unterlage ist Eigentum der Heberger Hoch-, Tief- und Ingenieurbau GmbH und ist urheberrechtlich geschützt. Sie darf ohne ausdrückliche Genehmigung weder vervielfältigt noch Dritten zugänglich gemacht oder für Dritte verwendet werden. Zuwiderhandlungen verpflichten zu Schadenersatz. Copyright by Heberger Hoch-, Tief- und Ingenieurbau GmbH.

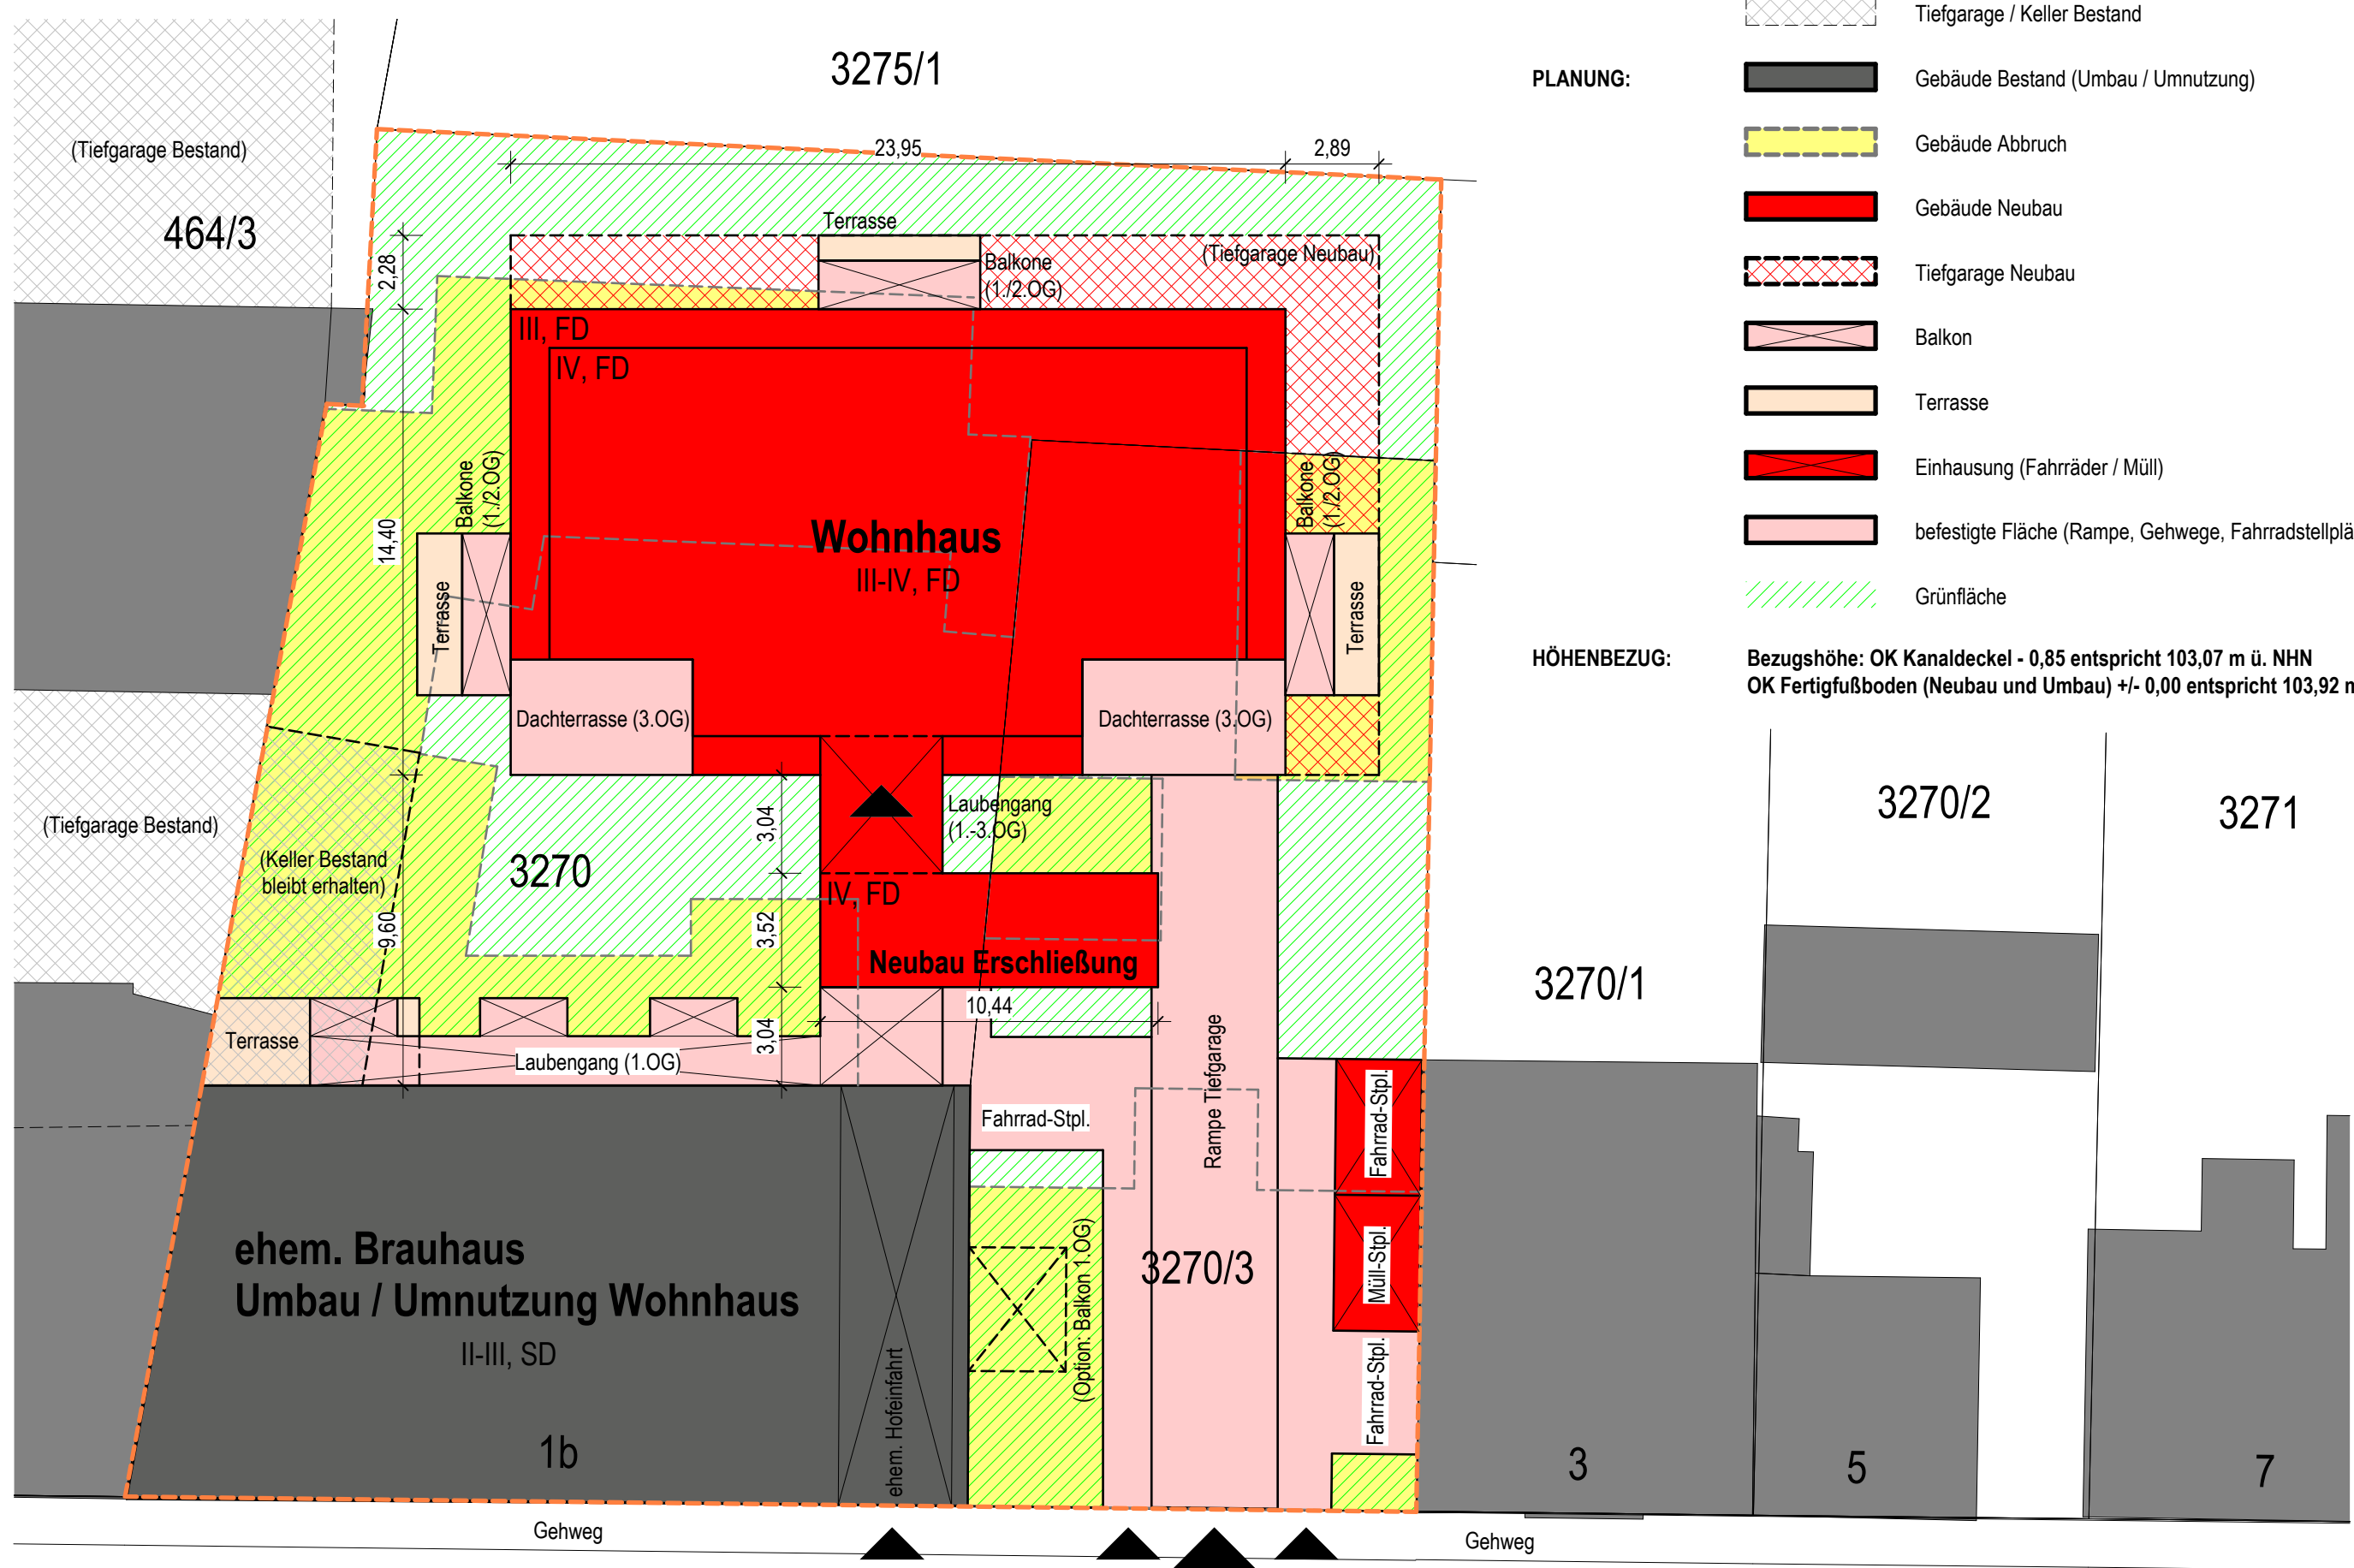

- BESTAND:**
- Flurstücksgrenze mit Umgrenzung des Baugrundstücks
 - Gebäude Bestand
 - Tiefgarage / Keller Bestand
- PLANUNG:**
- Gebäude Bestand (Umbau / Umnutzung)
 - Gebäude Abbruch
 - Gebäude Neubau
 - Tiefgarage Neubau
 - Balkon
 - Terrasse
 - Einhausung (Fahrräder / Müll)
 - befestigte Fläche (Rampe, Gehwege, Fahrradstellplätze)
 - Grünfläche
- HÖHENBEZUG:**
- Bezugshöhe: OK Kanaldeckel - 0,85 entspricht 103,07 m ü. NHN
 OK Fertigfußboden (Neubau und Umbau) +/- 0,00 entspricht 103,92 m ü. NHN

PROJEKTNAME: Stadtpark Hockenheim
 Parkstraße 1b
 68766 Hockenheim

BAUHERR: Heberger Living GmbH
 Bahnhofstraße 118
 67105 Schifferstadt


Freigabe: _____
 Datum, Unterschrift Bauherr

PLANUNG: **HEBERGER**

Heberger Hoch-, Tief- und Ingenieurbau GmbH
 Planung + Vertrieb

Waldspitzweg 3
 67105 Schifferstadt

Planverfasser: _____
 Dipl.-Ing. (FH) Architektin
 Ines Schmidt
 Datum, Unterschrift Architekt

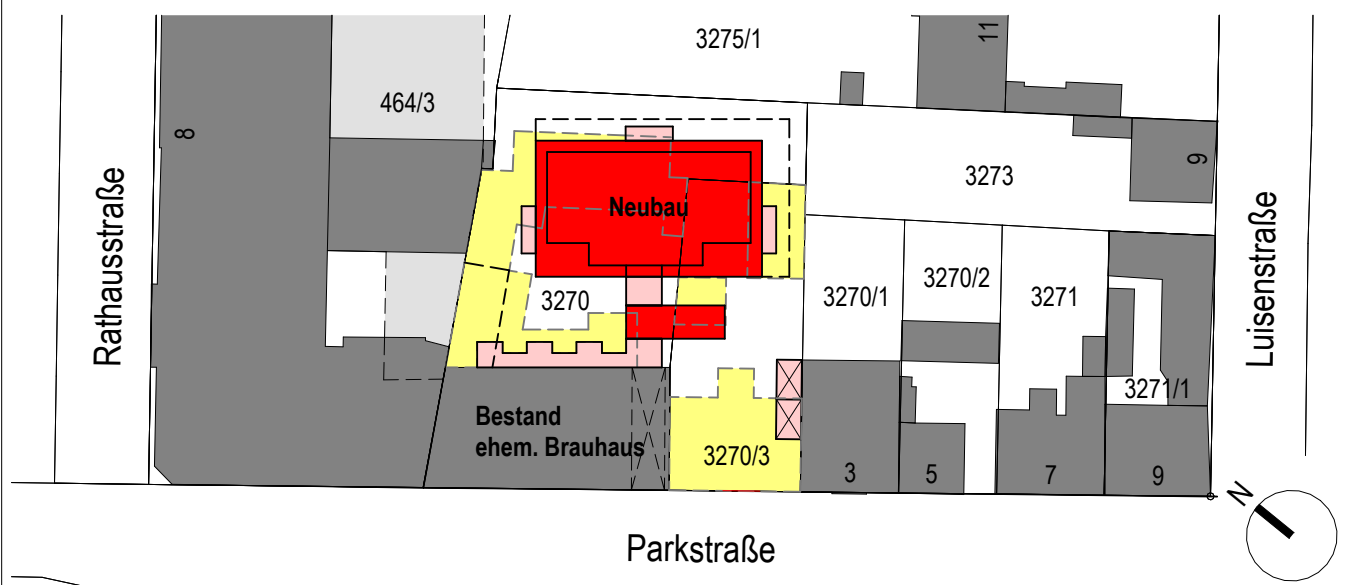

VORENTWURFSPLANUNG

PROJEKT NR.:	MASSTAB:	DATUM:	GEZEICHNET:	
7403 1710	1:200	03.12.2021	KJL	

PLANINHALT:
 Übersichtsplan

PLANNUMMER:
 2-AR-LP-XX-0001-03-F

Leistungsphase - Ersteller - Bereich - Zeichnungsinhalt - Ebene - Plannr. - Index - Status _ Freitext