


Diese Unterlage ist Eigentum der Heberger Hoch-, Tief- und Ingenieurbau GmbH und ist urheberrechtlich geschützt. Sie darf ohne ausdrückliche Genehmigung weder vervielfältigt noch Dritten zugänglich gemacht oder für Dritte verwendet werden. Zuwiderhandlungen verpflichten zu Schadensersatz. Copyright by Heberger Hoch-, Tief- und Ingenieurbau GmbH.

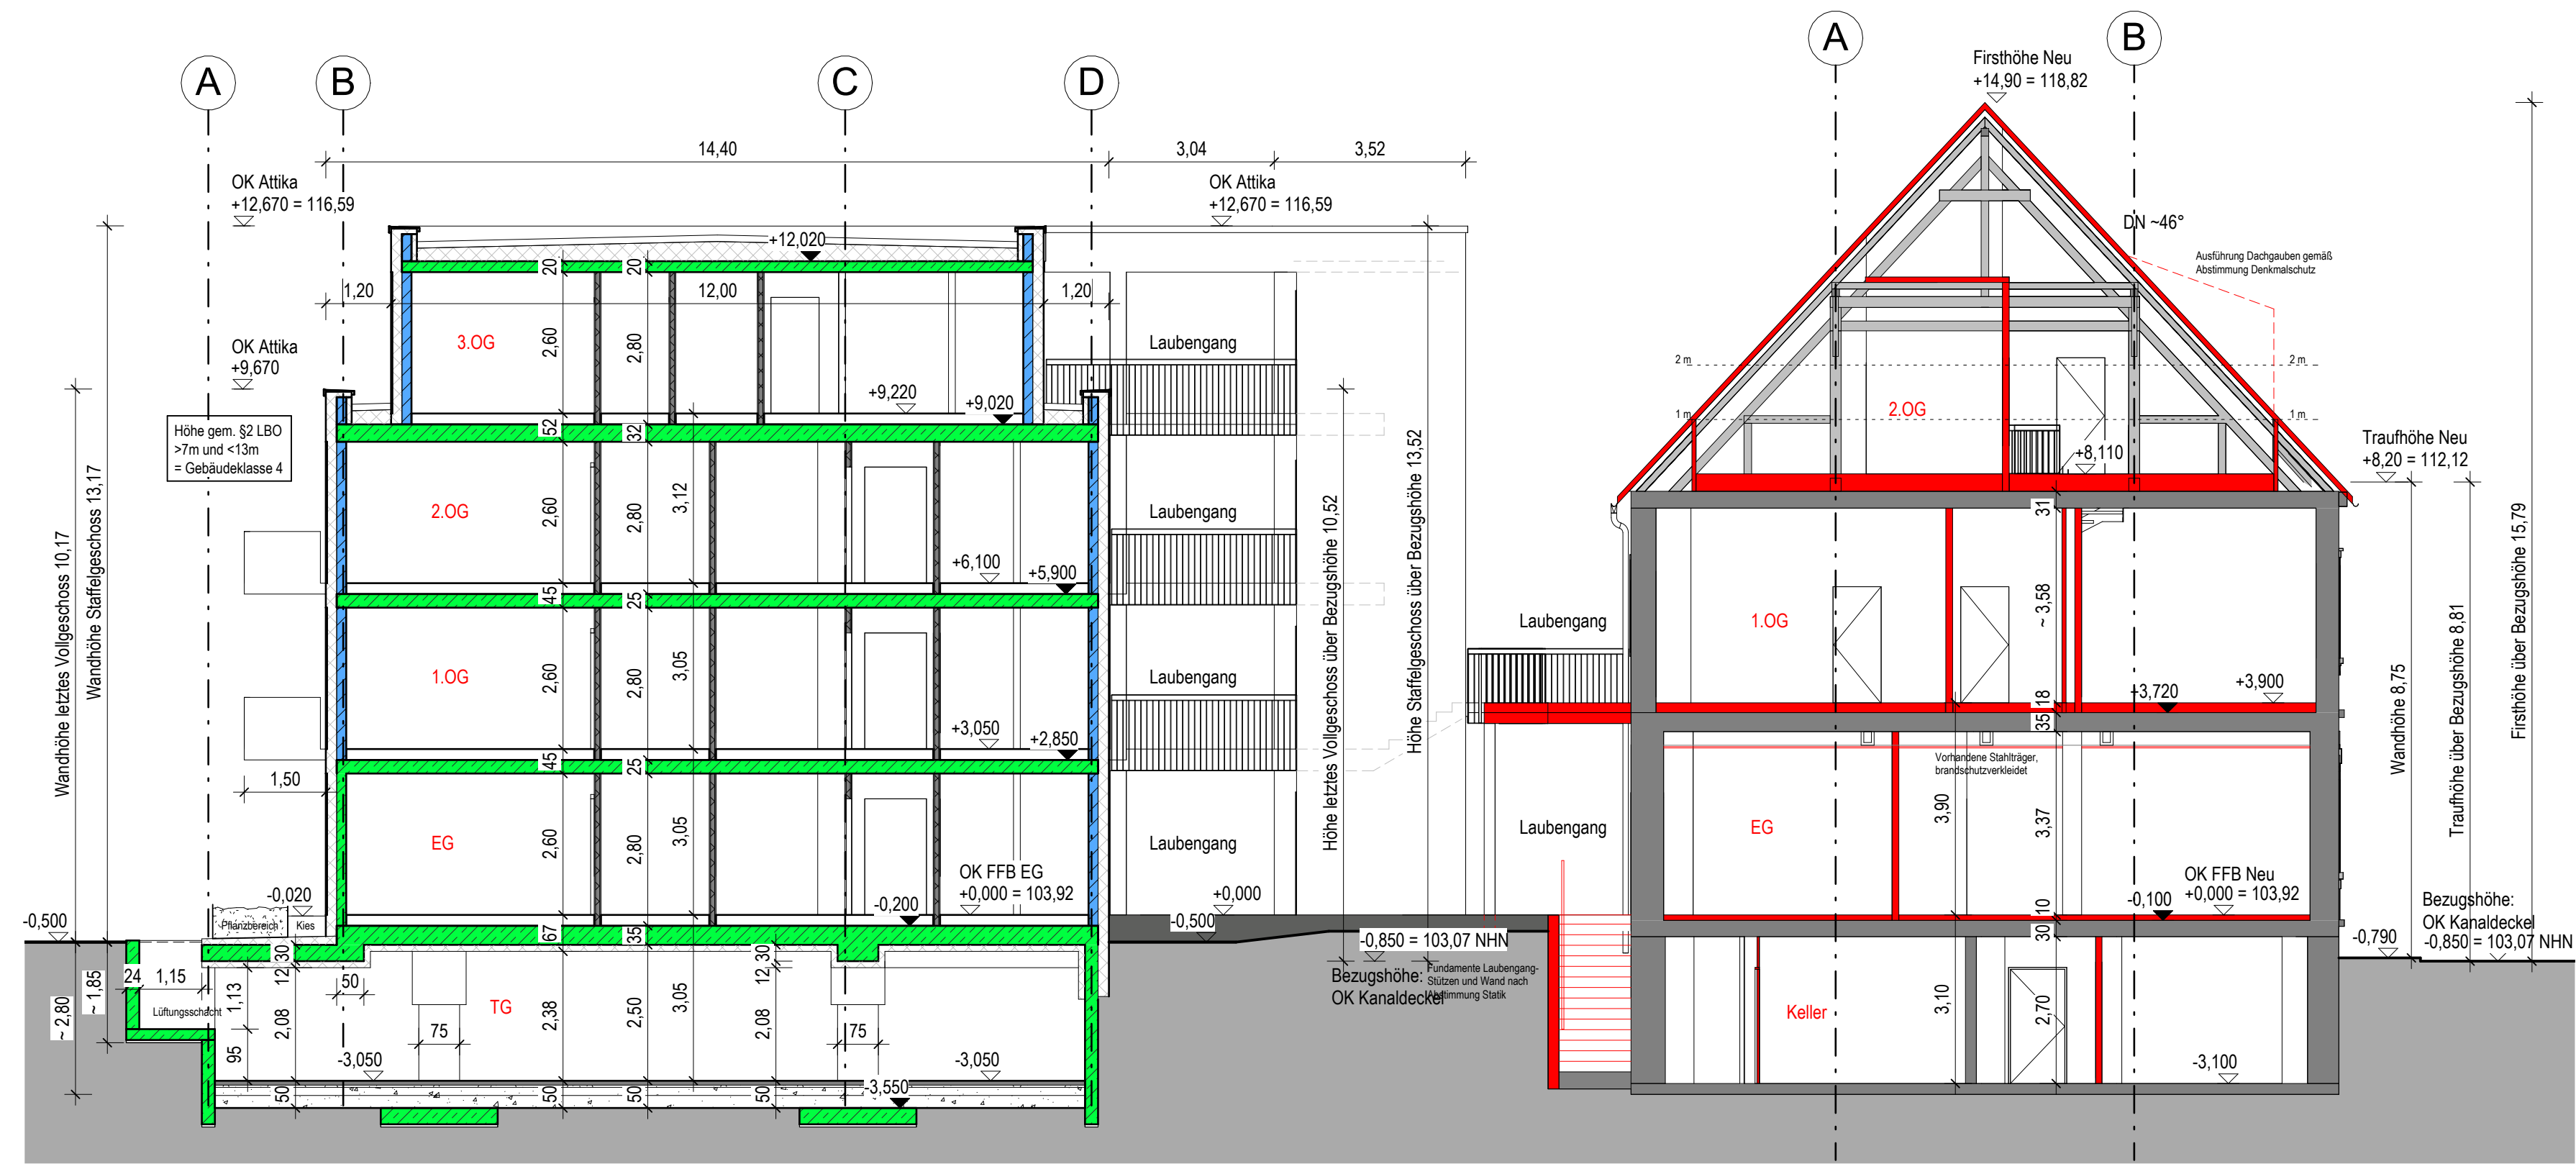

- GEBÄUDE:**
- Bauteil Bestand (Umbau / Umnutzung)
  - Bauteil Abbruch
  - Bauteil Neu
  - Neubau Mauerwerk
  - Neubau Stahlbeton
  - Neubau Trockenbau
- HÖHENBEZUG:** Bezugshöhe: OK Kanaldeckel - 0,85 entspricht 103,07 m ü. NHN  
OK Fertigfußboden (Neubau und Umbau) +/- 0,00 entspricht 103,92 m ü. NHN

**PROJEKTNAME:** Stadtpark Hockenheim  
Parkstraße 1b  
68766 Hockenheim

**BAUHERR:** Heberger Living GmbH  
Bahnhofstraße 118  
67105 Schifferstadt


**Freigabe:**

Datum, Unterschrift Bauherr

**PLANUNG:** **HEBERGER**  
Heberger Hoch-, Tief- und Ingenieurbau GmbH  
Planung + Vertrieb  
Waldspitzweg 3  
67105 Schifferstadt

**Planverfasser:**  
Dipl.-Ing. (FH) Architektin  
Ines Schmidt

Datum, Unterschrift Architekt

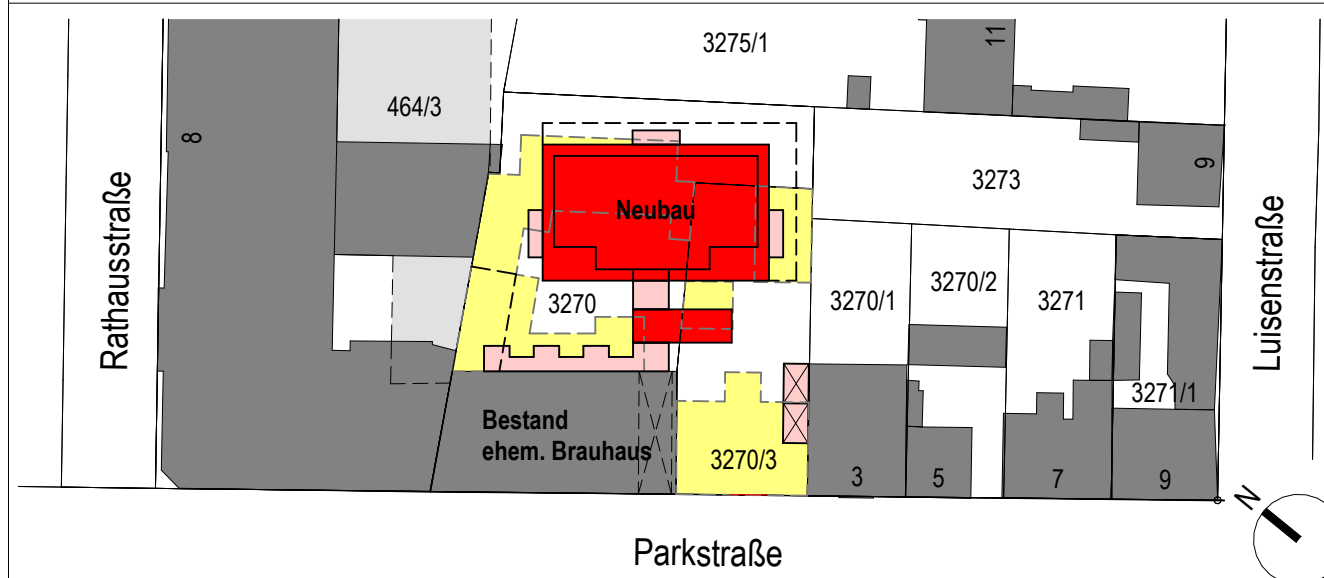

# VORENTWURFSPLANUNG

PROJEKT NR.:	MASSTAB:	DATUM:	GEZEICHNET:
7403 1710	1:100	03.12.2021	KJL



**PLANINHALT:**  
Schnitt

**PLANNUMMER:**  
2-AR-SN-XX-0008-05-F

Leistungsphase - Ersteller - Bereich - Zeichnungsinhalt - Ebene - Plannr. - Index - Status - Freitext